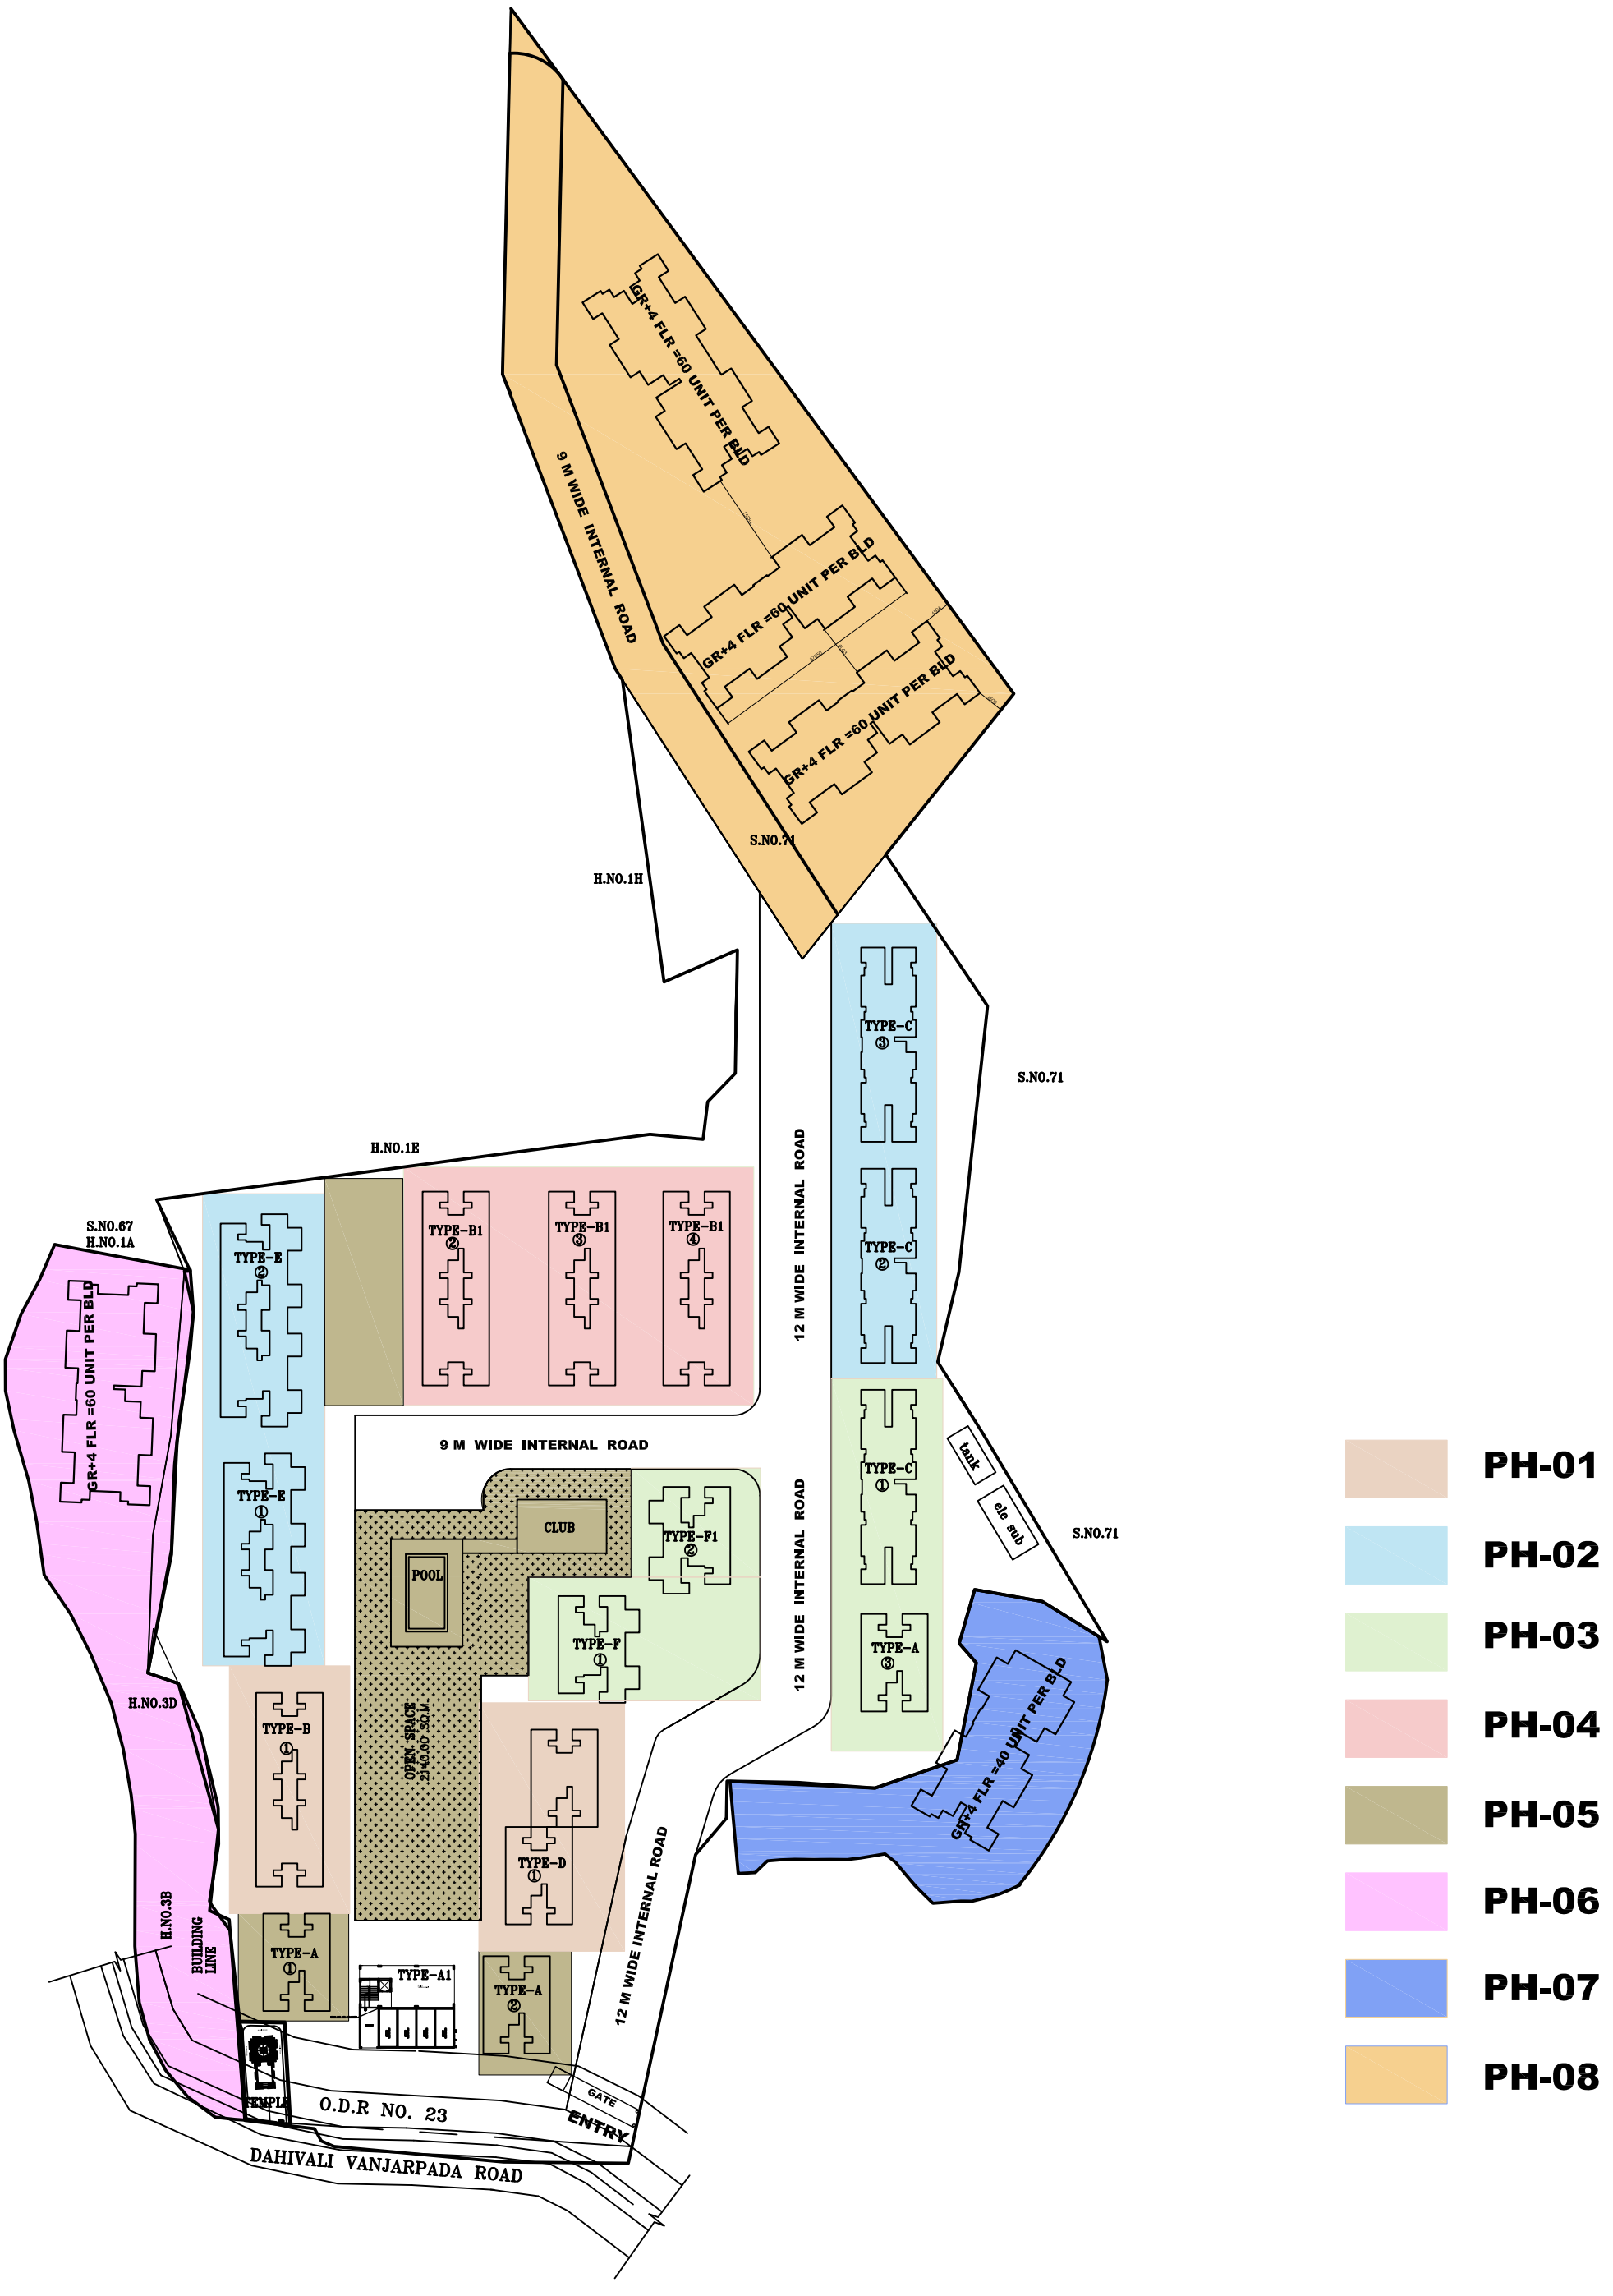

LAYOUT PLAN

SITE PLAN PHASE PLAN	PROJECT LABDHI GARDENS NERAL FOR LABDHI LIFESTYLES.Ltd.	N	JOB NO. 4013 DRG. NO. WD-228 SCALE 1:500 (A2) DATE 26.07.17 DRN. BY NILESH	प्रेम PREM NATH & ASSOCIATES MUMBAI 400 001 TEL 22020029,22020786 FAX 91-22-22875150 WEBSITE: www.premnath.com, E-mail : prempna@gmail.com