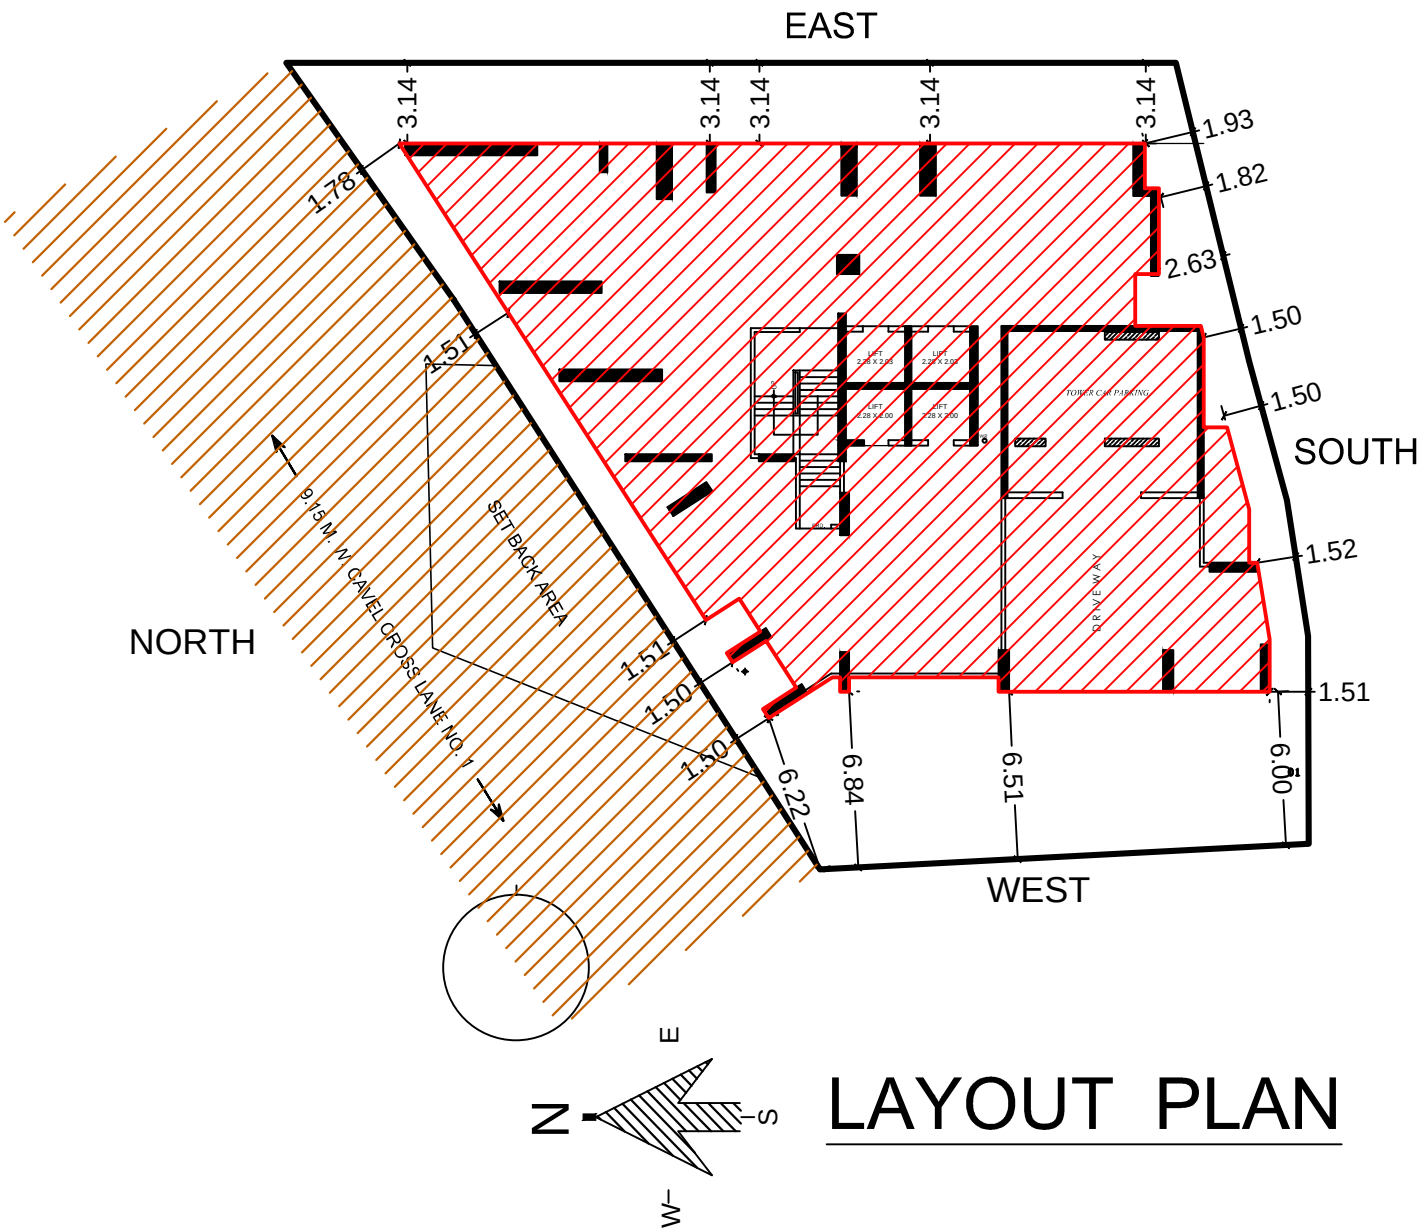
EAST
SOUTH
WEST
NORTH
3.14
3.14
3.14
3.14
3.14
1.93
1.82
2.63
1.50
1.50
1.52
1.51
1.78
1.51
1.51
1.50
1.50
6.22
6.84
6.51
6.00
9.15M. W. CAVEL CROSS LANE NO. 1
SET BACK AREA
TOWER CAR PARKING
DRIVEWAY
LIFT
2.28 X 2.03
LIFT
2.28 X 2.03
LIFT
2.28 X 2.00
LIFT
2.28 X 2.00
E
N
S
W

LAYOUT PLAN