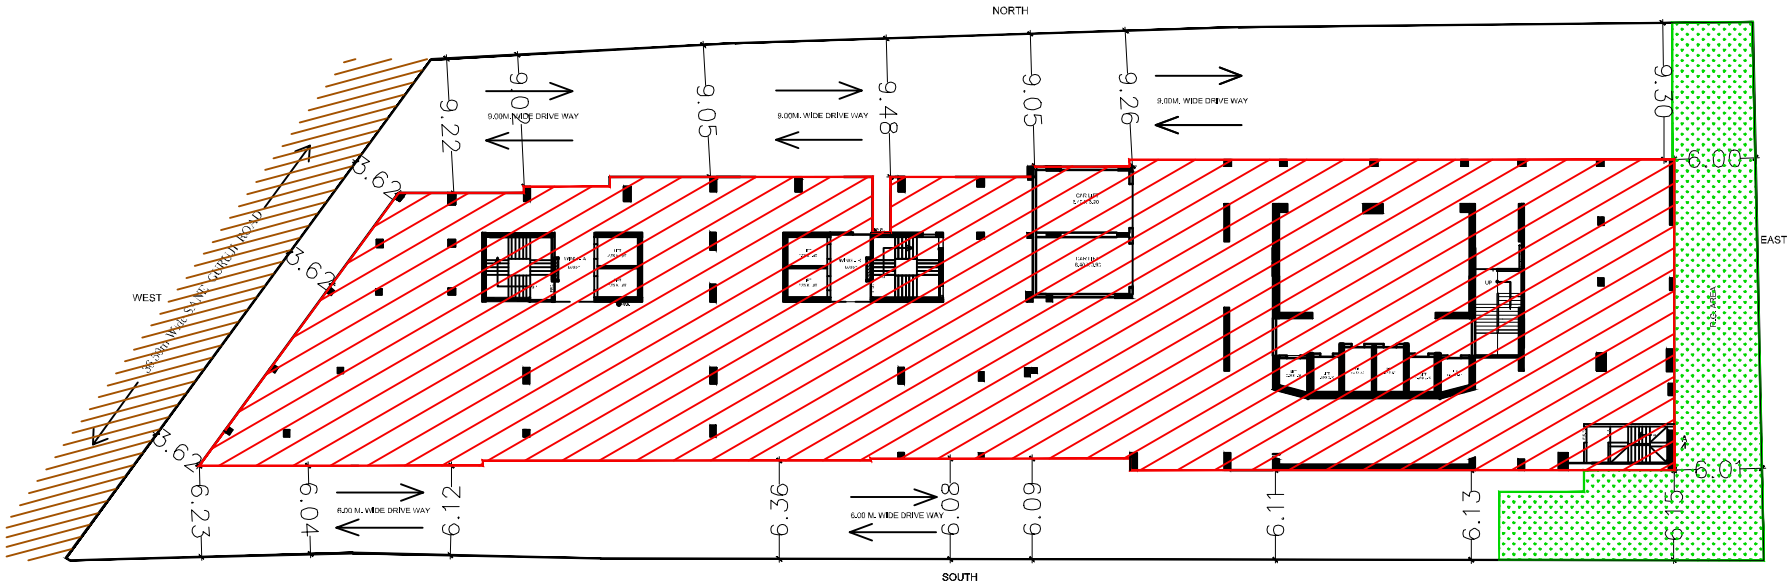
NORTH
SOUTH
EAST
WEST
9.00M. WIDE DRIVE WAY
9.00M. WIDE DRIVE WAY
9.00M. WIDE DRIVE WAY
6.00 M. WIDE DRIVE WAY
6.00 M. WIDE DRIVE WAY
9.22
9.05
9.48
9.05
9.26
9.30
6.00
6.01
6.23
6.04
9.12
6.36
6.08
6.09
6.11
6.13
6.24
6.24
6.23
35.00 Wide Mt. Abu Road

LAYOUT PLAN

N
W
E
S