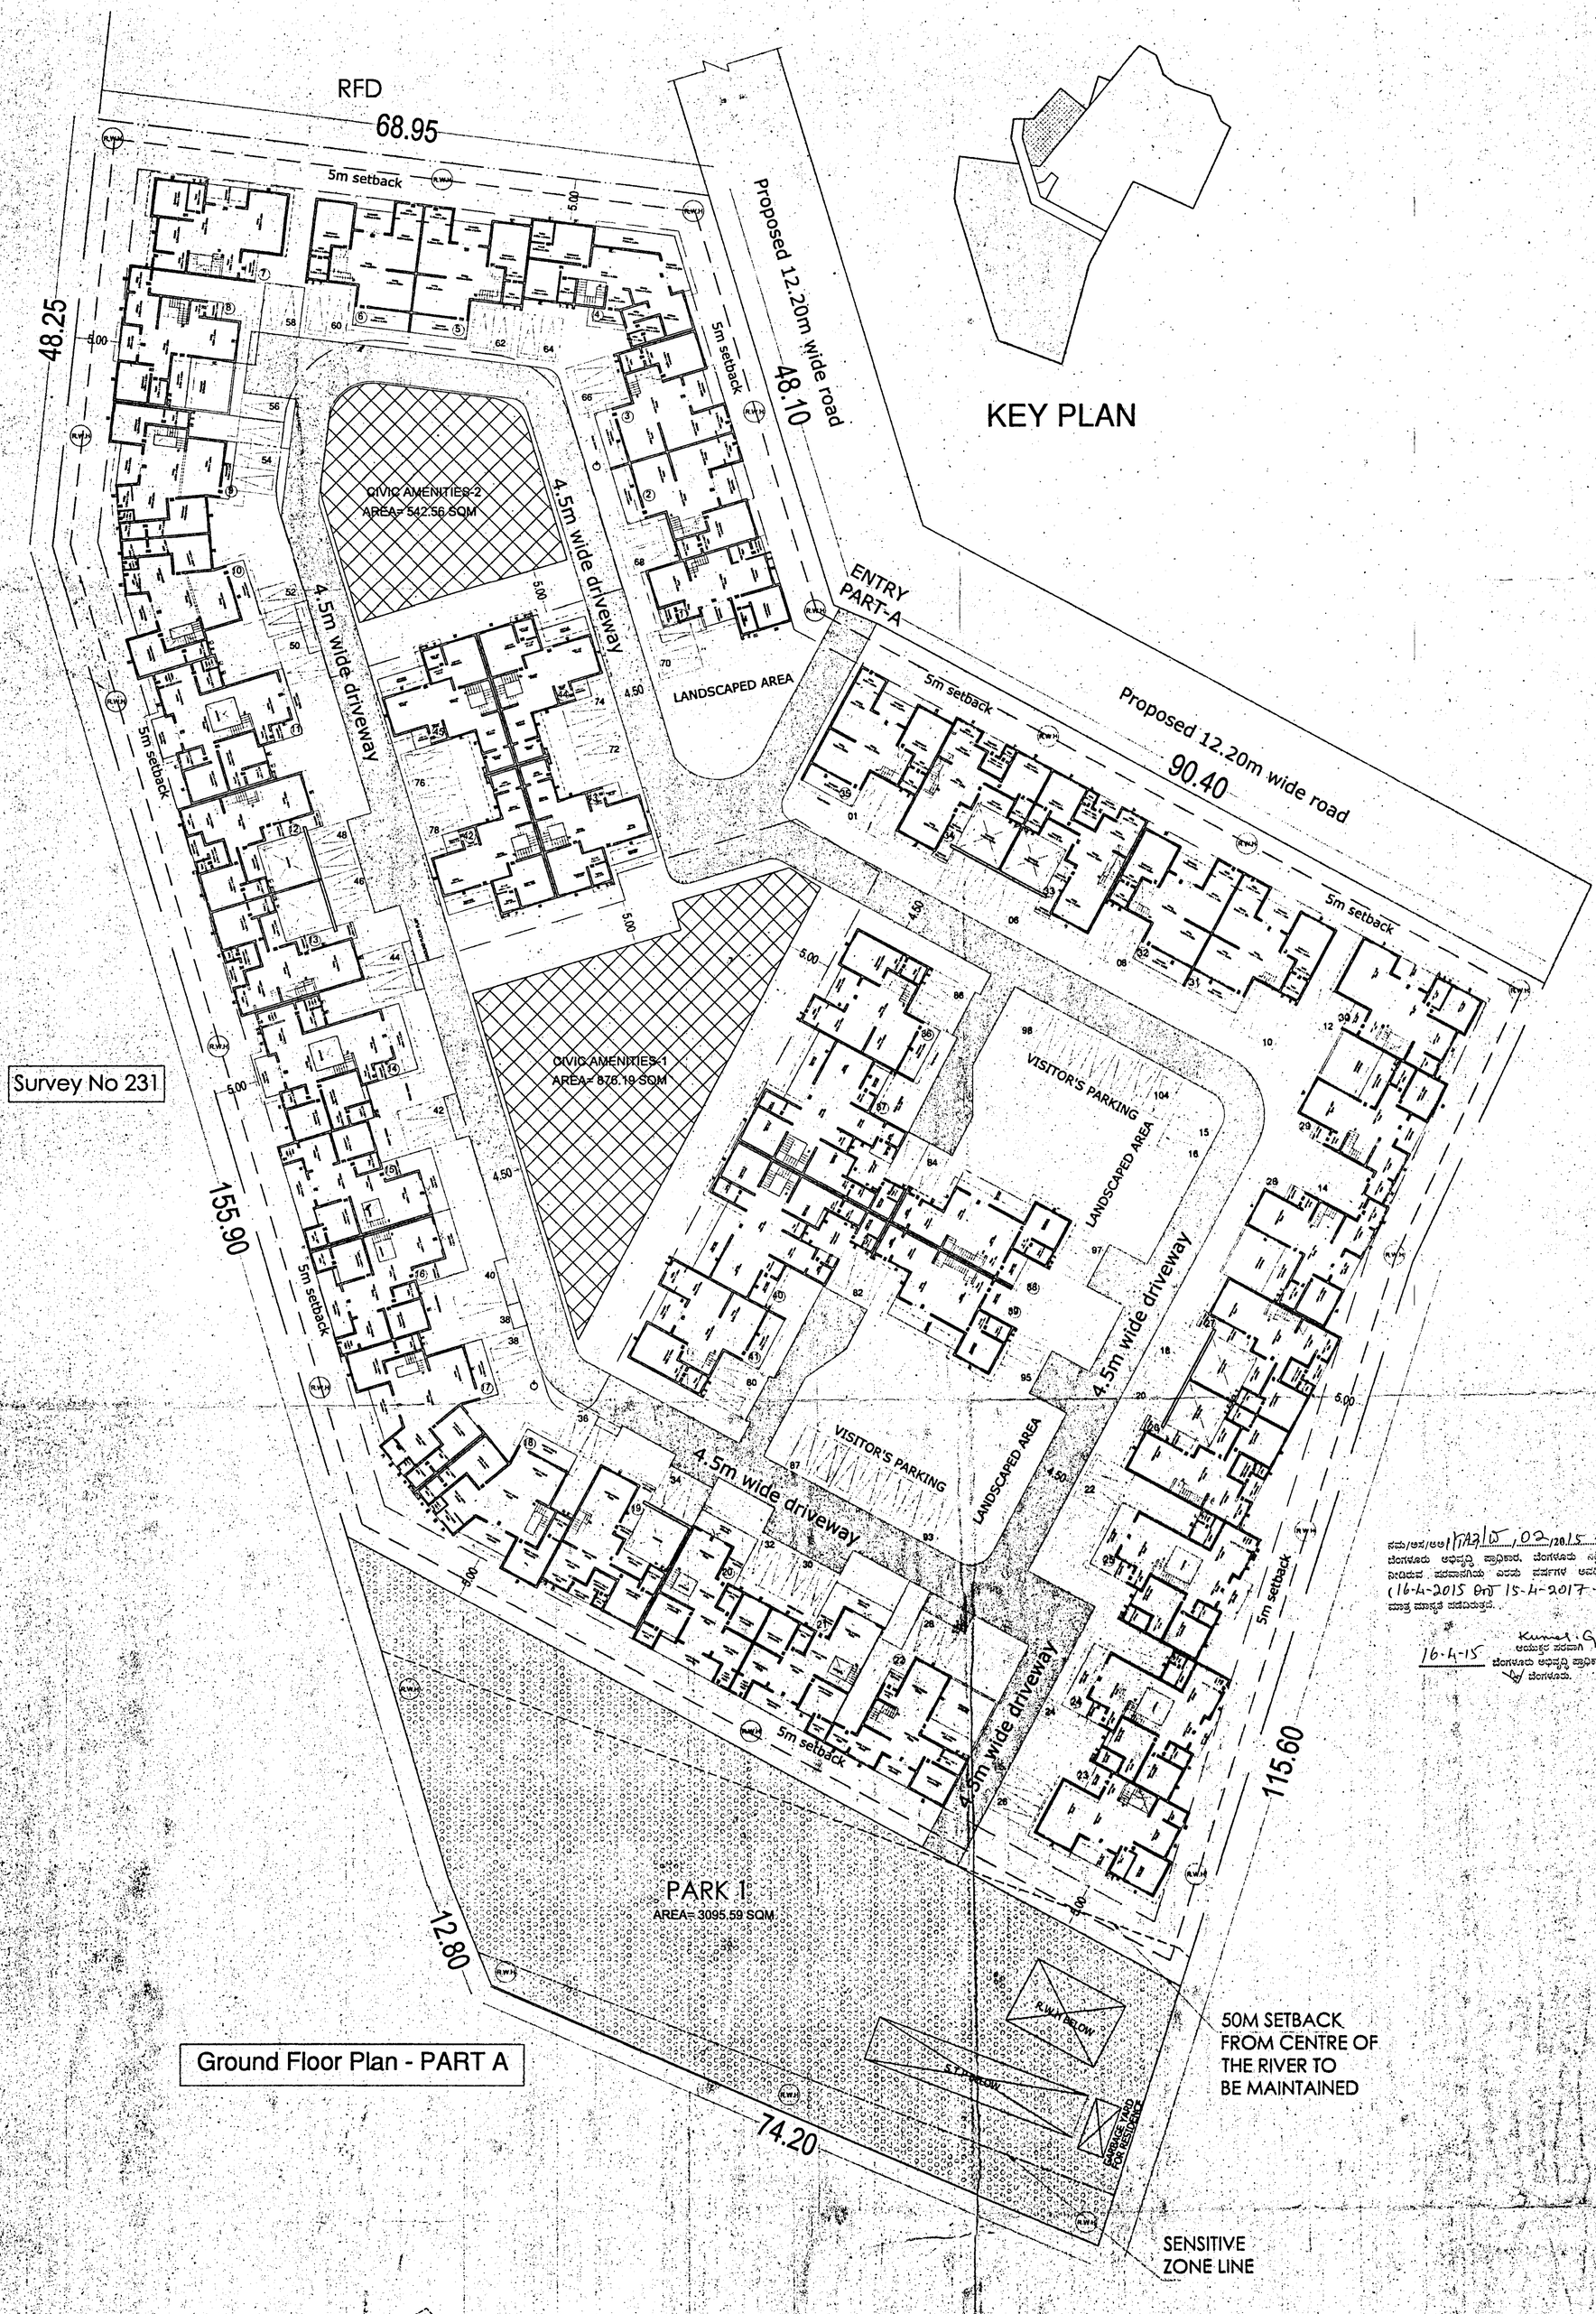

Ground Floor Plan - PART A

KEY PLAN

Clubhouse - Ground Floor Plan

RESIDENTIAL DEVELOPMENT PLAN AREA STATEMENT (all areas in SMT)						
TOTAL AREA					53236.37 SMT (13 ACRES 6.2 GUNTAS)	
AREA RESERVED FOR PARK & OPEN SPACES (10%)					5323.63 SMT	
AREA RESERVED FOR CIVIC AMENITIES (5%)					2661.82 SMT	
AREA CONSIDERED FOR RESIDENTIAL DEVELOPMENT (95%)						
		53236.37	(-)	2663.87	=	50572.50
	AREA OF ROAD FOR RELINQUISHMENT					2234.90
	AREA FOR CALCULATION OF COVERAGE					48337.60
AREA CALC. FOR CLUBHOUSE(UNDER C1 CATEGORY)						
FLOOR	NET AREA(SMT)					
GROUND FLOOR	1057.7					
FIRST FLOOR	262.73					
TOTAL BUILT-UP AREA (A)	1320.43					
AREA CALC. FOR COMMUNITY SPACE(UNDER C1 CATEGORY)						
GROUND FLOOR	183.55					
TOTAL BUILT-UP AREA (B)	183.55					
AREA CALC. FOR RESIDENTIAL PURPOSE						
GROUND FLOOR	14580.36					
FIRST FLOOR	10276.86					
TOTAL BUILT-UP AREA (C)	24857.22					
TOTAL NO. OF RESIDENTIAL UNITS		92 UNITS				
E.W.S REQUIRED UNITS		10% OF TOTAL NO. OF RESIDENTIAL UNITS				9.20
TOTAL NO. OF E.W.S UNITS PROVIDED		10 UNITS				
AVG .TOTAL BUILT-UP AREA OF ONE E.W.S UNIT		45				
AREA CALCULATIONS FOR E.W.S		UNITS				
FIRST FLOOR	148.23	3UNITS + LOBBY				
SECOND FLOOR	148.23	3UNITS + LOBBY				
THIRD FLOOR	148.23	3UNITS + LOBBY				
FOURTH FLOOR	81.27	1UNIT + LOBBY				
TOTAL BUILT-UP AREA (D)	525.96					
TOTAL FAR AREA(A+B+C+D)	(1320.43+183.55+24857.22+525.96)	26887.16				
FAR ON 95% OF SITE AREA			FAR ALLOWED AREA =		113788.125	2.25
			FAR ACHEIVED AREA =		26887.16	0.53
COVERAGE ALLOWED =		27814.88	55.00%			
COVERAGE ACHIEVED =		19073.56	39.46%			
TOTAL BUILT UP AREA		29403.79	SETBACK ALROUND			5.00M
NON FAR AREA		2516.63	PERMISSIBLE HEIGHT			15.00M
NET FAR AREA		26887.16	ACHIEVED HEIGHT OF THE BUILDING			12M
TOTAL NO. OF UNITS= 92UNITS						
UNITS WITH AREA MORE THAN 225SMT BUT						
LESS THAN 300SMT (77 UNITS X2 CARS)			154	CARS		
UNITS WITH AREA MORE THAN 300SMT (15 UNITS X3 CARS)			45	CARS		
10% FOR VISITORS CARS			20	CARS		
TOATL NO. OF CARS			219	CARS		
CARS REQUIRED		219 CARS	GROUND FLOOR		184 CARS	
CARS PROVIDED		222 CARS	SURFACE PARKING		38 CARS	
AREA EARMARKED TOWARDS			AREA EARMARKED TOWARDS			
10% PARKS AND OPEN SPACES			5% CIVIC AMENITIES			
AS PER Z.R.	AS PER PLAN		AS PER Z.R.		AS PER PLAN	
5323.63 SMT (10%)	5325.22 (10%)		2661.82 SMT (5%)		2663.87 SMT (5%)	

ಪಾಲಿಸಬೇಕಾದ ಷರತ್ತುಗಳು

1) ವ್ಯವಸಾಯೇತರ ವಾಸದ ಉದ್ದೇಶದ ಭೂಪರಿವರ್ತನ ಆದೇಶದಲ್ಲಿನ ಷರತ್ತುಗಳಿಗೆ ಬದ್ಧರಾಗಿರುವುದು.

2) ಪ್ರಾಧಿಕಾರದ ನಗರ ಯೋಜನಾ ಸದಸ್ಯರ ವಿಭಾಗದಿಂದ ನೀಡಿರುವ ಕಾರ್ಯಾದೇಶ ಪತ್ರ ಸಂಖ್ಯೆ: ಬೆಂಂಪ್ರಾ/ನಯೋಸ/DLP-3699/2015-16, dt: 10.04.2015 ರಲ್ಲಿ ವಿಧಿಸಿರುವ ಷರತ್ತುಗಳನ್ನು ಪಾಲಿಸುವುದು.

3) ಪ್ರಾಧಿಕಾರದಿಂದ ಮಂಜೂರಾದ ನಕ್ಷೆಯ ಪ್ರತಿಯನ್ನು ಕಟ್ಟಡ ನಿರ್ಮಾಣ ಮಾಡುವ ಸ್ಥಳದಲ್ಲಿ ಕಡ್ಡಾಯವಾಗಿ ಪ್ರದರ್ಶಿಸತಕ್ಕದ್ದು.

4) ಕಟ್ಟಡ ನಿರ್ಮಾಣಕ್ಕೆ ಸಂಬಂಧಿಸಿದಂತೆ ವಿವಿಧ ಇಲಾಖೆಗಳು ನೀಡಿದ ನಿರಾಕ್ಷೇಪಣಾ ಪತ್ರದಲ್ಲಿ ವಿಧಿಸಿದ ಷರತ್ತುಗಳನ್ನು ಚಾಚೂ ತಪ್ಪದೇ ಪಾಲಿಸುವುದು. ತಪ್ಪಿದಲ್ಲಿ ಸ್ವಾಧೀನಾನುಭವ ಪತ್ರ (Occupation Certificate) ಪಡೆಯುವ ನಿಮ್ಮ ಕೋರಿಕೆಯನ್ನು ಗಣನೆಗೆ ತೆಗೆದುಕೊಳ್ಳಲಾಗುವುದಿಲ್ಲ.

5) ಅಭಿವೃದ್ಧಿದಾರರು ಭದ್ರತಾ ಸಿಬ್ಬಂದಿಯವರನ್ನು ನೇಮಿಸಿ ಕಟ್ಟಡದ ಪ್ರವೇಶ ದ್ವಾರದಲ್ಲಿ ಒಳಬರುವ ಹಾಗೂ ಹೊರಹೋಗುವ ವಾಹನಗಳಿಗೆ ಪ್ರತ್ಯೇಕ ವ್ಯವಸ್ಥೆಯನ್ನು ಕಲ್ಪಿಸಿ ಸಾರ್ವಜನಿಕರಿಗೆ ಹಾಗೂ ವಾಹನ ಸಂಚಾರಕ್ಕೆ ತೊಂದರೆಯಾಗದಂತೆ ನೋಡಿಕೊಳ್ಳುವುದು.

6) ಕಟ್ಟಡ ನಿರ್ಮಾಣ ವೆಚ್ಚವು ಪ್ರತೀ ಚದರ ಅಡಿಗೆ ₹50/- ಕ್ಕಿಂತ ಹೆಚ್ಚಾದಲ್ಲಿ ಕಾರ್ಮಿಕ ಕಲ್ಯಾಣ ನಿಧಿಗೆ ಅಂದಾಜು ಮೊತ್ತದ ಶೇ 01 % ರಷ್ಟು ಮೊತ್ತವನ್ನು ಪ್ರಾಧಿಕಾರಕ್ಕೆ ಭರಿಸತಕ್ಕದ್ದು.

7) ಅರ್ಜಿದಾರರು ಕಟ್ಟಡ ನಕ್ಷೆ ಮಂಜೂರಾತಿ ಸಮಯದಲ್ಲಿ ಬಾಕಿ ಇರುವ ಯಾವುದೇ ಅಭಿವೃದ್ಧಿ ಶುಲ್ಕ ಅಥವಾ ಇನ್ನಾವುದೇ ಶುಲ್ಕಗಳನ್ನು ಬಿಬಿಎಂಪಿ/ಬಿಡಿಎ ಸಂಸ್ಥಗಳಿಗೆ ಕಟ್ಟಡ ಪ್ರಾರಂಭಿಸುವ ಮೊದಲು ಸಂದಾಯ ಮಾಡತಕ್ಕದ್ದು.

8) ಅರ್ಜಿದಾರರು ಕಟ್ಟಡಕ್ಕೆ ಬೇಕಾದ ವಿದ್ಯುಚ್ಛಕ್ತಿಯ ಪರ್ಯಾಯ ವ್ಯವಸ್ಥೆಗಾಗಿ ಸೋಲಾರ್ ಉಪಕರಣಗಳನ್ನು ಅಳವಡಿಸಿಕೊಳ್ಳತಕ್ಕದ್ದು.

9) ಅರ್ಜಿದಾರರು ಕಾಮಗಾರಿ ಪ್ರಾರಂಭಿಸುವ ಮೊದಲು ಕಾಮಗಾರಿ ಪ್ರಾರಂಭಿಕ ಪ್ರಮಾಣ ಪತ್ರ ಹಾಗೂ ಕಾಮಗಾರಿ ಮುಕ್ತಾಯದ ನಂತರ ಸ್ವಾಧೀನಾನುಭವ ಪತ್ರವನ್ನು ಬೆಂಗಳೂರು ಅಭಿವೃದ್ಧಿ ಪ್ರಾಧಿಕಾರದಿಂದ ಪಡೆಯುವುದು ಕಡ್ಡಾಯವಿರುತ್ತದೆ.

10) ಕಟ್ಟಡದ ಗುಣಮಟ್ಟ, ಸುರಕ್ಷತೆ ಹಾಗೂ ಎನ್ಯಾಸಗಳಿಗೆ ಬೆಂಗಳೂರು ಅಭಿವೃದ್ಧಿ ಪ್ರಾಧಿಕಾರವು ಯಾವುದೇ ರೀತಿಯಿಂದ ಜವಾಬ್ದಾರರಾಗಿರುವುದಿಲ್ಲ. ಈ ಅಂಶಗಳ ಪೂರ್ಣ ಜವಾಬ್ದಾರಿಯು ಅಭಿವೃದ್ಧಿದಾರರದ್ದೇ ಆಗಿರುತ್ತದೆ.

11) ಯೋಜನೆಯಲ್ಲಿ ಮಳೆ ನೀರು ಕೊಯ್ಲುಗಾಗಿ ಸೂಕ್ತ ವ್ಯವಸ್ಥೆಯನ್ನು ಕಲ್ಪಿಸಿಕೊಂಡು ಗೃಹ ಹಾಗೂ ಇನ್ನಿತರೆ ಉಪಯೋಗಗಳಿಗಾಗಿ ಬಳಸಲು ಅವಕಾಶ ಕಲ್ಪಿಸಿಕೊಳ್ಳತಕ್ಕದ್ದು.

12) ಕುಡಿಯುವ ನೀರು ಹಾಗೂ ಬಳಸುವ ನೀರಿಗಾಗಿ ಪ್ರತ್ಯೇಕ ಪೈಪ್ ಲೈನುಗಳನ್ನು (Dual Piping System) ಅಳವಡಿಸುವುದು.

13) ಅಭಿವೃದ್ಧಿದಾರರು ಒಳಚರಂಡಿ ವ್ಯವಸ್ಥೆ ಕಾಮಗಾರಿಯನ್ನು ಸಂಬಂಧಪಟ್ಟ ಇಲಾಖೆಗೆ (BWSSB & DB) ನಿಗದಿಪಡಿಸಿದ ಹಣವನ್ನು ಸಂದಾಯ ಮಾಡಿ ಇಲಾಖೆಯವರ ಮಾರ್ಗದರ್ಶನದಲ್ಲಿ ನಿರ್ವಹಿಸುವುದು.

14) ಅರ್ಜಿದಾರರು ಕಟ್ಟಡದ ಆವರಣದಲ್ಲಿ ಗಿಡಗಳನ್ನು ನಡುವುದು ಕಡ್ಡಾಯವಿರುತ್ತದೆ.

15) ಅರ್ಜಿದಾರರು ಯಾವುದೇ ರೀತಿಯ ಪ್ಲಾಸ್ಟಿಕ್, ಪೇಪರ್, ಗಾರ್ಬೇಜ್ ಇತ್ಯಾದಿ ತ್ಯಾಜ್ಯಗಳನ್ನು ಸಂಗ್ರಹಿಸಿ Dry waste ಮತ್ತು Wet waste ಅನ್ನು ಬೇರ್ಪಡಿಸಿ ನಿಗದಿತ ಸ್ಥಳಕ್ಕೆ ಸಾಗಿಸಲು ಸೂಕ್ತ ವ್ಯವಸ್ಥೆಯನ್ನು ಕಡ್ಡಾಯವಾಗಿ ಮಾಡಿಕೊಳ್ಳತಕ್ಕದ್ದು.

16) ಕಾಮಗಾರಿ ಪ್ರಾರಂಭಿಸುವುದಕ್ಕಿಂತ ಪೂರ್ವದಲ್ಲಿ ಸಂಬಂಧಪಟ್ಟ ಇಲಾಖೆಯಿಂದ ಖಾತಾ ಪತ್ರ ಪಡೆಯುವುದು.

17) ಪ್ರಧಾನ ಕಾರ್ಯದರ್ಶಿಗಳು, ಕಾರ್ಮಿಕ ಇಲಾಖೆ ಬೆಂಗಳೂರು ರವರ ದಿನಾಂಕ: 04-03-2006 ರಂದು ವಿಧಿಸಿದ ಷರತ್ತುಗಳಿಗೆ ಅರ್ಜಿದಾರರು ಬದ್ಧರಾಗಿರತಕ್ಕದ್ದು.

18) ಅರ್ಜಿದಾರರು ನೀರು ಸರಬರಾಜಿಗಾಗಿ ಸಂಬಂಧಪಟ್ಟ ಇಲಾಖೆಯನ್ನು (BWSSB) ಅವಲಂಬಿಸದೇ ನೀರಿಗಾಗಿ ತಮ್ಮ ಸ್ವಂತ ವ್ಯವಸ್ಥೆ ಮಾಡಿಕೊಳ್ಳುವುದು.

19) ಅಭಿವೃದ್ಧಿದಾರರು ವಿದ್ಯುತ್ ಚಚ್ಛಕ್ತಿ ಟ್ರಾನ್ಸ್ ಫಾರ್ಮರ್, RWH, SWM, Garbage Yard, ಹಾಗೂ S.T.P. ಗಾಗಿ (ಮಂಜೂರಾದ ನಕ್ಷೆಯಲ್ಲಿ ತೋರಿಸಿದಂತೆ) ಮೀಸಲಿರಿಸಿದ ಜಾಗದಲ್ಲಿಯೇ ಅದನ್ನು ಸ್ಥಾಪಿಸುವುದು.

20) ಅಭಿವೃದ್ಧಿದಾರರು ಯೋಜನೆ/ಕಟ್ಟಡ ನಿರ್ಮಾಣಕ್ಕಾಗಿ ಅಗತ್ಯ ಎನ್ಯಾಸಗಳನ್ನು ತಯಾರಿಸಿಕೊಳ್ಳಲು ಕರ್ನಾಟಕ ರಾಜ್ಯ ಸರ್ಕಾರದಿಂದ ನೋಂದಾಯಿತ Structural Engineer ರವರನ್ನು ನೇಮಿಸಿಕೊಂಡು ಅಗತ್ಯ ತಾಂತ್ರಿಕ ಎನ್ಯಾಸಗಳನ್ನು ತಯಾರಿಸಿಕೊಂಡು ಕಟ್ಟಡ ನಿರ್ಮಾಣ ಕಾರ್ಯವನ್ನು ಕೈಗೊಳ್ಳಗತಕ್ಕದ್ದು. ಕಟ್ಟಡವನ್ನು ನಿರ್ಮಿಸಿರುವ ಬಗ್ಗೆ Structural Engineer ರವರಿಂದ ನಮೂನೆ-2 ರಲ್ಲಿ ಪ್ರಮಾಣ ಪತ್ರವನ್ನು (Affidavit) ಸ್ವಾಧೀನಾನುಭವ ಪತ್ರ ಪಡೆಯುವ ಸಮಯದಲ್ಲಿ ಕಡ್ಡಾಯವಾಗಿ ಸಲ್ಲಿಸತಕ್ಕದ್ದು.

21) ಅಭಿವೃದ್ಧಿದಾರರು ಯೋಜನೆ/ಕಟ್ಟಡ ನಿರ್ಮಾಣ ಕಾರ್ಯವನ್ನು ಸರ್ಕಾರದಿಂದ ನೋಂದಾಯಿತ ಎನ್ಯಾಸಕಾರರಿಂದ (Architect) ಪೂರ್ಣಗೊಳಿಸುವುದು ಹಾಗೂ ಕಟ್ಟಡ ಕಾಮಗಾರಿ ಪೂರ್ಣಗೊಂಡ ನಂತರ ಎನ್ಯಾಸಕಾರರಿಂದ Completion Certificate ಪಡೆದು ಸಲ್ಲಿಸುವುದು.

22) ಅರ್ಜಿದಾರರು ಕಟ್ಟಡದಲ್ಲಿನ ವಿದ್ಯುತ್ತೀಕರಣ ಕಾಮಗಾರಿಗಳನ್ನು ಸರ್ಕಾರದಿಂದ ನೋಂದಾಯಿತ Electrical Contractor ರವರಿಂದ ಪೂರ್ಣಗೊಳಿಸುವುದು.

23) ಅರ್ಜಿದಾರರು ಕಟ್ಟಡ ನಿರ್ಮಾಣ ಸಮಯದಲ್ಲಿ ಕಟ್ಟಡ ನಿರ್ಮಾಣ ಸಾಮಗ್ರಿಗಳಿಂದಾಗಲೀ ಇನ್ನಾವುದೇ ಸಾಮಗ್ರಿಗಳಿಂದಾಗಲೀ ಸಾರ್ವಜನಿಕರಿಗೆ ಹಾಗೂ ಪರಿಸರಕ್ಕೆ ಯಾವುದೇ ತೊಂದರೆಯಾಗದಂತೆ ಸೂಕ್ತ ಬ್ಯಾರಿಕೇಡಿಂಗ್ ವ್ಯವಸ್ಥೆ ಮಾಡಿಕೊಂಡು ನಿರ್ಮಾಣ ಕಾರ್ಯ ಕೈಗೊಳ್ಳತಕ್ಕದ್ದು. ತಪ್ಪಿದ್ದಲ್ಲಿ ನಿಯಮಾನುಸಾರ ಕ್ರಮಕೈಗೊಳ್ಳಲಾಗುವುದು.

24) ಅರ್ಜಿದಾರರು ನಕ್ಷೆ ಮಂಜೂರಾತಿಗಾಗಿ ಯಾವುದೇ ತಪ್ಪು ಡ್ರಾಯಲಿಗಳನ್ನೇನಾದರು ಸಲ್ಲಿಸಿರುವುದು ಕಂಡುಬಂದಲ್ಲಿ ಮಂಜೂರಾದ ಕಟ್ಟಡ ನಕ್ಷೆಯು ತನ್ನಿಂತಾನೆ ರದ್ದಾಗುವುದು. ಹಾಗೂ ಕಾನೂನು ರೀತ್ಯಾ ಸೂಕ್ತ ಕ್ರಮ ಜರುಗಿಸಲಾಗುವುದು.

25) ಕಟ್ಟಡ ನಿರ್ಮಾಣದ ಸಮಯದಲ್ಲಿ ಸೆಂಟ್ರಿಂಗ್ ಅಥವಾ ಇನ್ನಿತರೆ ಕಾರಣಗಳಿಂದ ಏನಾದರೂ ಅನಾಹುತ ಸಂಭವಿಸಿದಲ್ಲಿ ಅದಕ್ಕೆ ಅರ್ಜಿದಾರರು ಸಂಪೂರ್ಣ ಜವಾಬ್ದಾರರಾಗಿರುತ್ತಾರೆ. ನಕ್ಷೆ ಮಂಜೂರಾತಿ ನೀಡಿದ ಇಲಾಖೆಯು ಜವಾಬ್ದಾರರಾಗಿರುವುದಿಲ್ಲ.

26) ಬೆಂಗಳೂರು ಅಭಿವೃದ್ಧಿ ಪ್ರಾಧಿಕಾರವು ಆಗಿಂದಾಗ್ಗೆ ವಿಧಿಸುವ ಷರತ್ತುಗಳಿಗೆ ಅರ್ಜಿದಾರರು ಬದ್ಧರಾಗಿರತಕ್ಕದ್ದು.

ನಮ/ಅಸ/ಅಅ/ಗಸಾ/15/02/2015-2016
ಬೆಂಗಳೂರು ಅಭಿವೃದ್ಧಿ ಪ್ರಾಧಿಕಾರ, ಬೆಂಗಳೂರು ನಕ್ಷೆಗೆ ನೀಡಿರುವ ಪರವಾನಿಗೆಯ ಅವಧಿಗೆ (16-4-2015 ರಿಂದ 15-4-2017) ಮಾತ್ರ ಮಾನ್ಯತೆ ಪಡೆದಿರುತ್ತದೆ.

16-4-15
ಆಯುಕ್ತರ ಪರವಾಗಿ
ಬೆಂಗಳೂರು ಅಭಿವೃದ್ಧಿ ಪ್ರಾಧಿಕಾರ
ಬೆಂಗಳೂರು.

ಕಟ್ಟಡ ನಕ್ಷೆ ಮಂಜೂರಾತಿಯ ಶುಲ್ಕಗಳು ಈ ಕೆಳಗಿನಂತಿವೆ :- (ಮೊತ್ತ ರೂಗಳಲ್ಲಿ)

1.	ನಕ್ಷೆ ಪರಿಶೀಲನಾ ಶುಲ್ಕ	1176152.00
2.	ನೆಲ ಬಾಡಿಗೆ:	1236312.00
3.	ಅಭಿವೃದ್ಧಿ ಶುಲ್ಕ	70840.00
4.	ಕೊಳಚೆ ನಿರ್ಮೂಲನಾ ಶುಲ್ಕ	106473.00
5.	ಕಾರ್ಮಿಕ ಕಲ್ಯಾಣ ನಿಧಿ	2057090.00
6.	ಭದ್ರತಾ ಠೇವಣಿ:	1545389.00
7.	ನಕ್ಷೆ ಪ್ರತಿಗಳ ಶುಲ್ಕ	98000.00
8.	ಕರ ಅಭಿವೃದ್ಧಿ ಶುಲ್ಕ ಪ್ರಾಧಿಕರದ ಠರಾವು ಸಂಖ್ಯೆ: 82/2012 ದಿನಾಂಕ 28.03.2012.	Paid
	ಒಟ್ಟು ಪಾವತಿಸಬೇಕಾದ ಮೊತ್ತ	62,90,256.00

(ಅರವತ್ತರಡು ಲಕ್ಷದ ಹೊಂಭತ್ತು ಸಾವಿರದ ಎರಡುನೂರ ಐವತ್ತಾರು ರೂಪಾಯಿಗಳು ಮಾತ್ರ)

The plan has been approved by Hble Commissioner Vide Approval No. 354, date: 15.04.2015.

The Applicant has remitted the fees vide Challan No:- 198, Dated: 16.04.2015.

SCHEDULE OF OPENINGS		
TYPE	SIZE	DESCRIPTION
ED	1.10 x 2.10	MAIN DOOR
FD	2.40 x 2.10	FOLDING DOOR
DD	1.20 x 2.10	DOOR
D1	0.90 x 2.10	DOOR
D2	0.75 x 2.10	TOILET DOOR
W	1.40 x 1.40	WINDOW
V	0.70 x 0.70	TOILET VENTILATOR

OWNER'S SIGNATURE

ARCHITECT'S SIGNATURE

PROJECT:

RESIDENTIAL BUILDING PLAN
AT SY NO 40(P)(40/2&40/3),89,90,91,232,233(P) OF KAMBIPURA VILLAGE, KENGERI HOBLI, BANGALORE SOUTH TALUK

DRAWING TITLE

GROUND FLOOR PLAN

DRG.NO.:	1 OF 6
SCALE:	1: 250
DATE:	16/04/2015

N

DATE:	16/04/2015
SCALE:	1: 250
DRG.NO.:	2 OF 6

N

ELEVATION & SECTION

FIRST FLOOR PLAN

DRAWING TITLE

RESIDENTIAL BUILDING PLAN
AT SY NO 40(P)/40/2(4/3),89,90,91,232,233(P) OF KAMBIPURA VILLAGE, KENGERI HOBLI, BANGALORE SOUTH TALUK

PROJECT:

ARCHITECT'S SIGNATURE

OWNER'S SIGNATURE

SCHEDULE OF OPENINGS

TYPE	SIZE	DESCRIPTION
ED	1.10 x 2.10	MAIN DOOR
FD	2.40 x 2.10	FOLDING DOOR
DD	1.20 x 2.10	DOOR
D1	0.90 x 2.10	DOOR
D2	0.75 x 2.10	TOILET DOOR
W	1.40 x 1.40	WINDOW
V	0.70 x 0.70	TOILET VENTILATOR

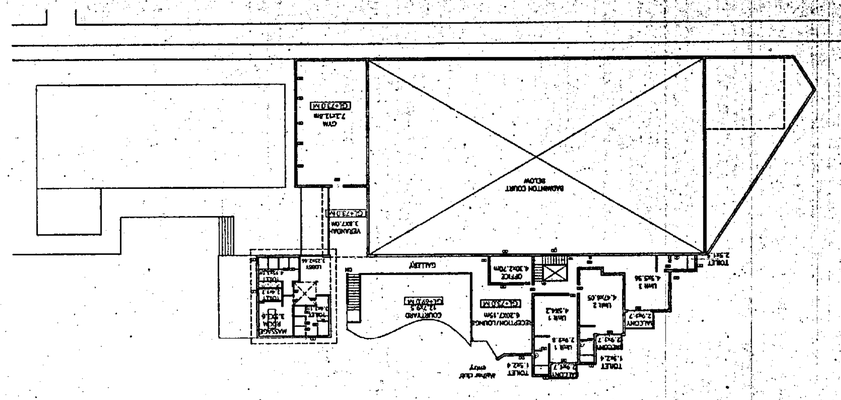

First Floor Plan

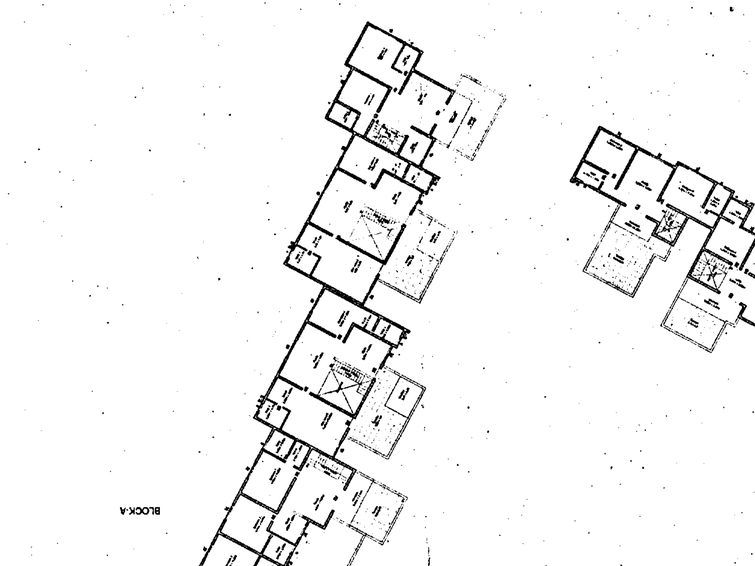

First Floor Plan - PART A

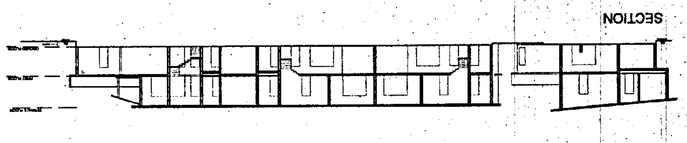

SECTION

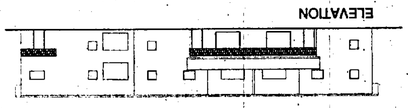

ELEVATION

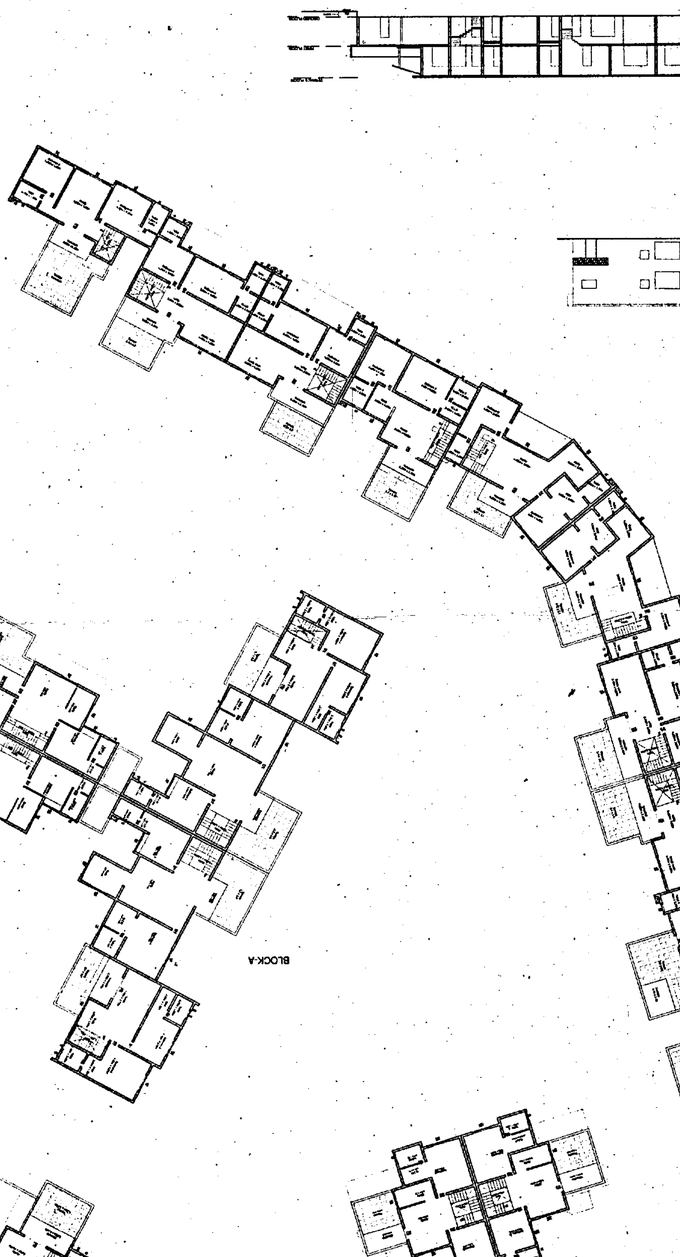

BLOCK-A

BLOCK-A

BLOCK-A

KEY PLAN

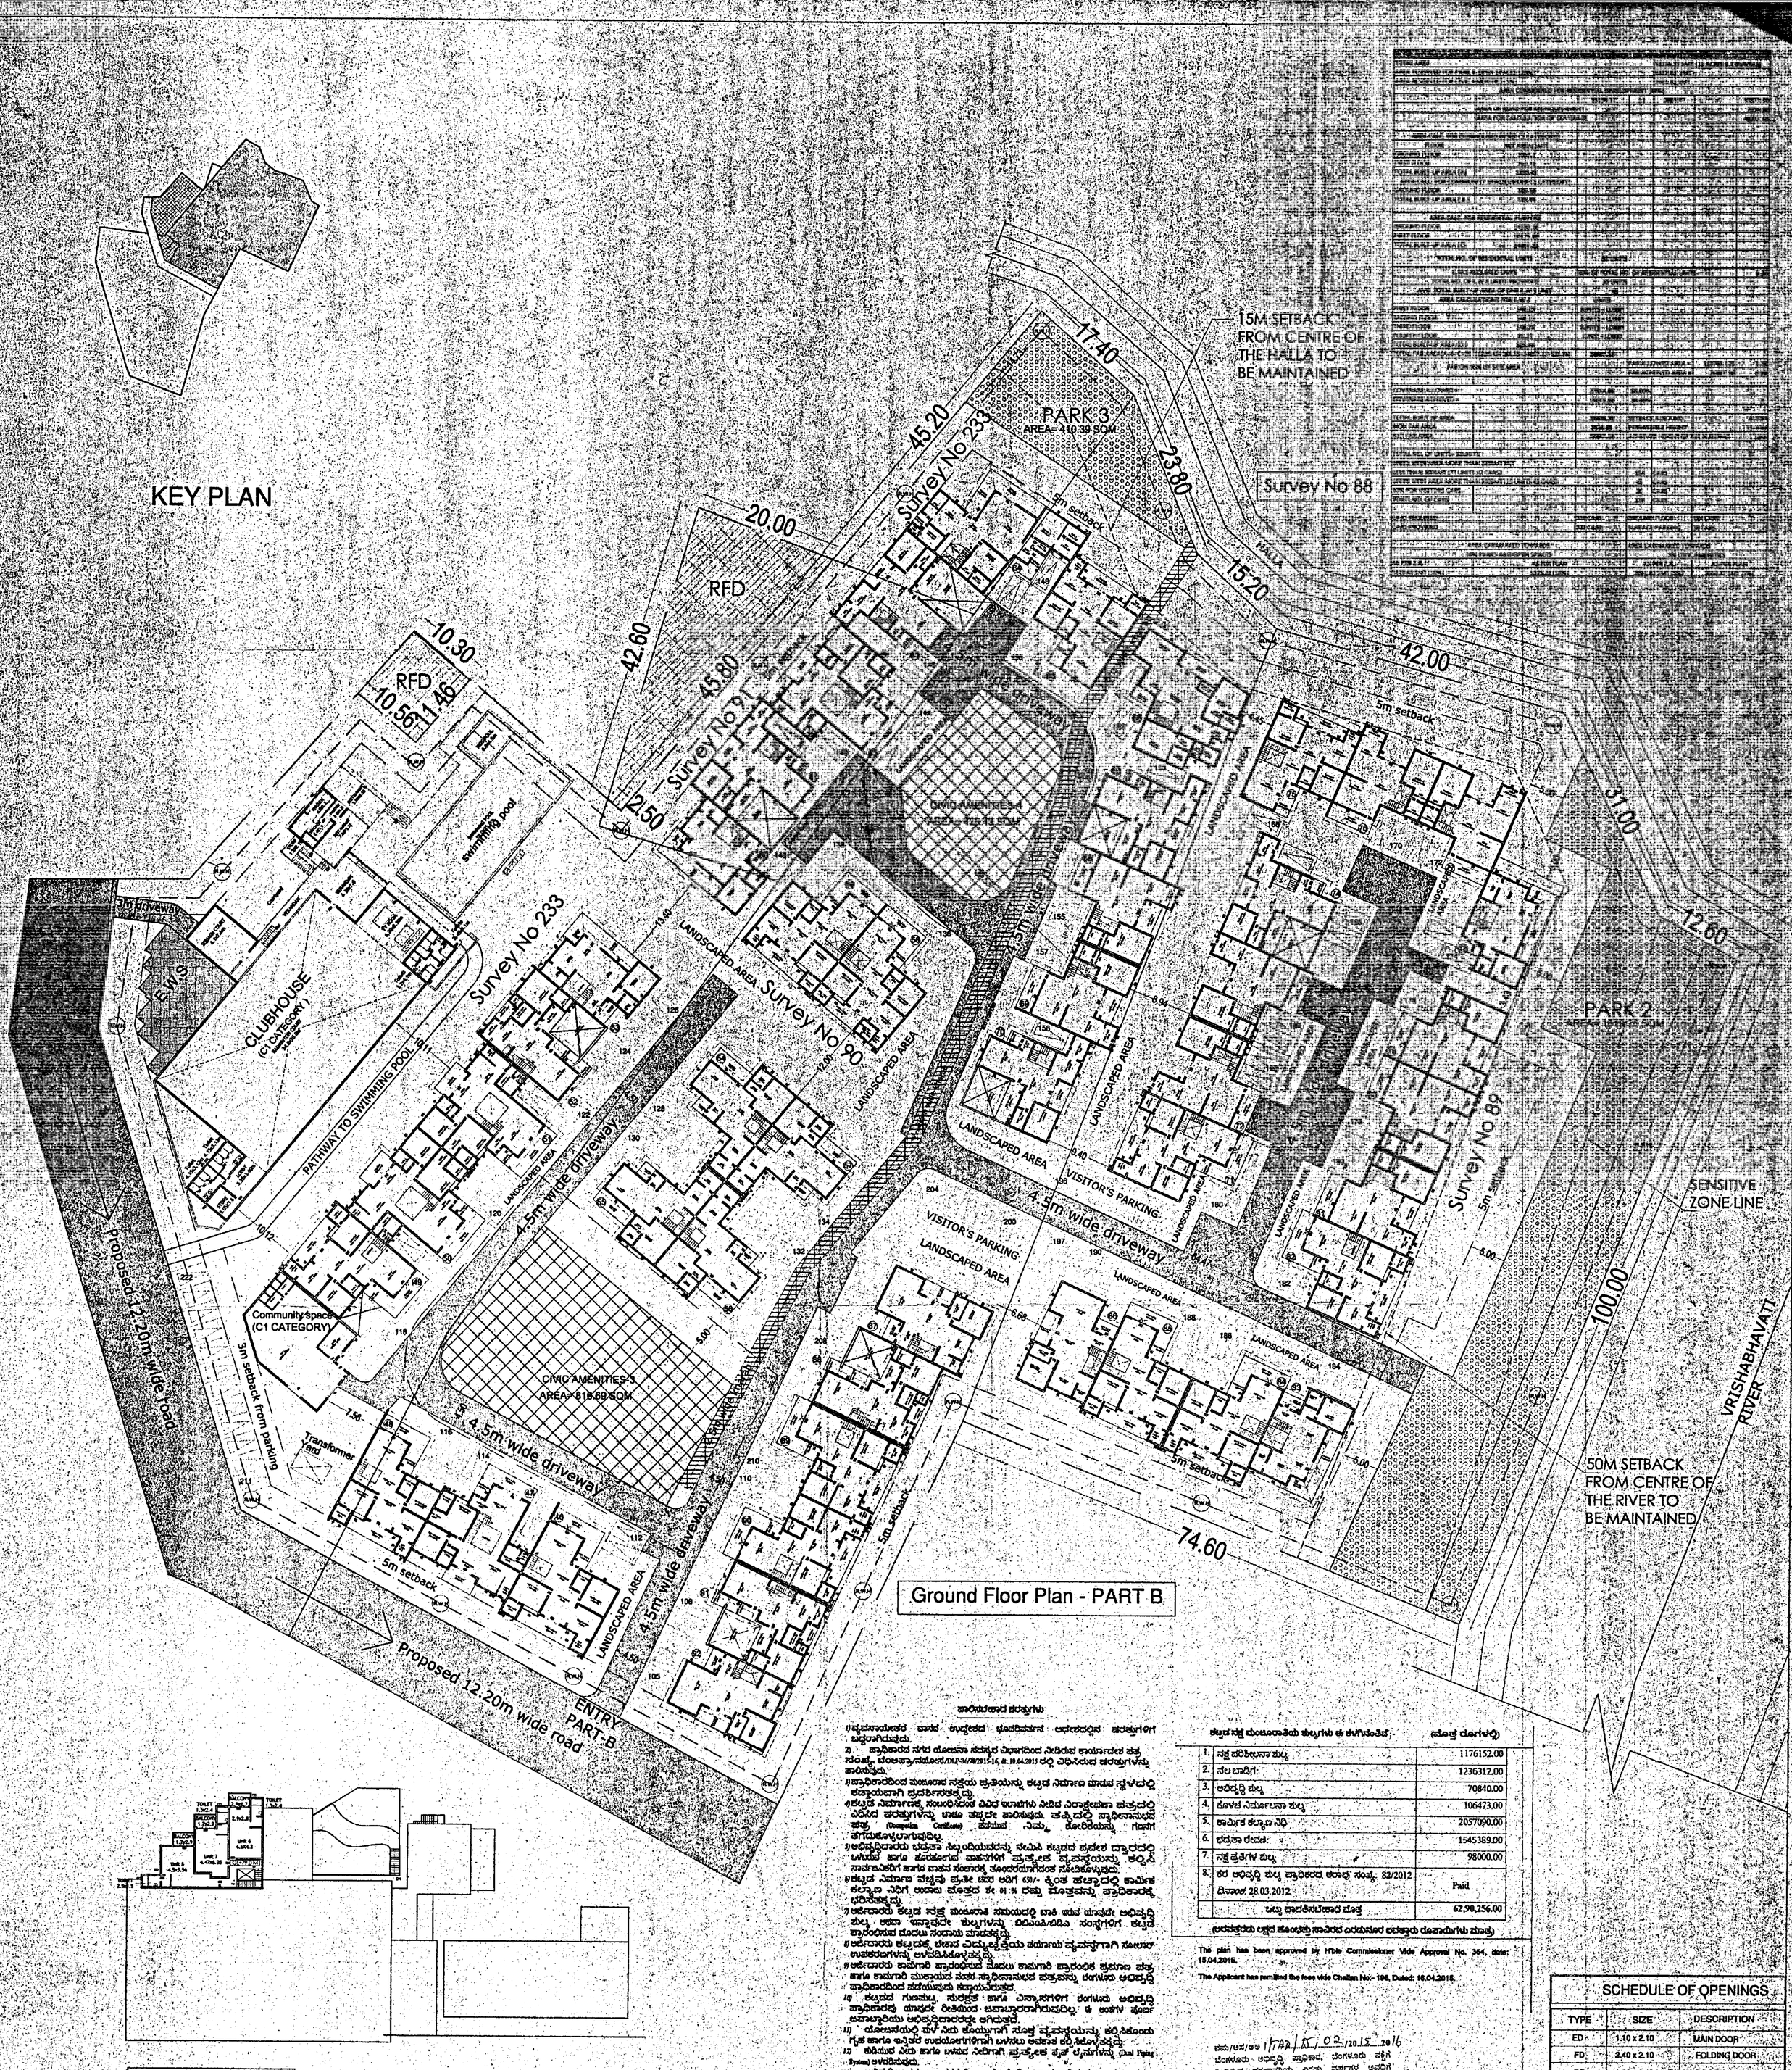

Third Floor Plan

Section A-A

West Elevation

COMMUNITY SPACE
GROUND FLOOR PLAN

ಷರತ್ತುಬದ್ಧಾದ ಪರವಾನಗಿ

1) ಭೂಪರಿವರ್ತನೆಯ ಆದೇಶದಲ್ಲಿನ ಷರತ್ತುಗಳಿಗೆ ಬದ್ಧರಾಗಿರುತ್ತೇವೆ.

2) ಪ್ರಾಧಿಕಾರದ ನಗರ ಯೋಜನಾ ಸದಸ್ಯರ ವಿಶೇಷಾಧಿಕಾರದಿಂದ ನೀಡಿರುವ ಕಾರ್ಯಾದೇಶ ಪತ್ರ ಸಂಖ್ಯೆ: ಬೆಂಅಪ್ರಾ/ನಯೋ/DLP-366/2015-16, ದಿ: 16.04.2015 ರಲ್ಲಿ ವಿಧಿಸಿರುವ ಷರತ್ತುಗಳನ್ನು ಪಾಲಿಸುವುದು.

3) ಪ್ರಾಧಿಕಾರದಿಂದ ಮಂಜೂರಾದ ನಕ್ಷೆಯ ಪ್ರತಿಯೊನ್ನು ಕಟ್ಟಡ ನಿರ್ಮಾಣ ಮಾಡುವ ಸ್ಥಳದಲ್ಲಿ ಕಡ್ಡಾಯವಾಗಿ ಪ್ರದರ್ಶಿಸತಕ್ಕದ್ದು.

4) ಕಟ್ಟಡ ನಿರ್ಮಾಣಕ್ಕೆ ಸಂಬಂಧಿಸಿದಂತೆ ವಿವಿಧ ಇಲಾಖೆಗಳು ನೀಡಿದ ನಿರಾಕ್ಷೇಪಣಾ ಪತ್ರದಲ್ಲಿ ವಿಧಿಸಿದ ಷರತ್ತುಗಳನ್ನು ಚಾಚೂ ತಪ್ಪದೇ ಪಾಲಿಸುವುದು. ತಪ್ಪಿದಲ್ಲಿ ಸ್ವಾಧೀನಾನುಭವ ಪತ್ರ (Occupancy Certificate) ಪಡೆಯುವ ನಿಮ್ಮ ಕೋರಿಕೆಯನ್ನು ಗಣನೆಗೆ ತೆಗೆದುಕೊಳ್ಳಲಾಗುವುದಿಲ್ಲ.

5) ಅಭಿವೃದ್ಧಿದಾರರು ಭದ್ರತಾ ಸಿಬ್ಬಂದಿಯವರನ್ನು ನೇಮಿಸಿ ಕಟ್ಟಡದ ಪ್ರವೇಶ ದ್ವಾರದಲ್ಲಿ ಒಳಬರುವ ಹಾಗೂ ಹೊರಹೋಗುವ ವಾಹನಗಳಿಗೆ ಪ್ರತ್ಯೇಕ ವ್ಯವಸ್ಥೆಯನ್ನು ಕಲ್ಪಿಸಿ ಸಾರ್ವಜನಿಕರಿಗೆ ಹಾಗೂ ವಾಹನ ಸಂಚಾರಕ್ಕೆ ತೊಂದರೆಯಾಗದಂತೆ ನೋಡಿಕೊಳ್ಳುವುದು.

6) ಕಟ್ಟಡ ನಿರ್ಮಾಣ ವೆಚ್ಚವು ಪ್ರತೀ ಚದರ ಅಡಿಗೆ ₹50/- ಕ್ಕಿಂತ ಹೆಚ್ಚಾದಲ್ಲಿ ಕಾರ್ಮಿಕ ಕಲ್ಯಾಣ ನಿಧಿಗೆ ಅಂದಾಜು ಮೊತ್ತದ ಕೇ 01 % ರಷ್ಟು ಮೊತ್ತವನ್ನು ಪ್ರಾಧಿಕಾರಕ್ಕೆ ಭರಿಸತಕ್ಕದ್ದು.

7) ಆರ್ಕಿಟಾರರು ಕಟ್ಟಡ ನಕ್ಷೆ ಮಂಜೂರಾತಿ ಸಮಯದಲ್ಲಿ ಬಾಕಿ ಇರುವ ಯಾವುದೇ ಅಭಿವೃದ್ಧಿ ಶುಲ್ಕ ಅಥವಾ ಇನ್ನಾವುದೇ ಶುಲ್ಕಗಳನ್ನು ವಿಧಿಸಿಸಿಲಿಡಿಸಿ ಸಂಸ್ಥೆಗಳಿಗೆ ಕಟ್ಟಡ ಪ್ರಾರಂಭಿಸುವ ಮೊದಲು ಸಂದಾಯ ಮಾಡತಕ್ಕದ್ದು.

8) ಆರ್ಕಿಟಾರರು ಕಟ್ಟಡಕ್ಕೆ ಬೇಕಾದ ವಿದ್ಯುಚ್ಛಕ್ತಿಯ ಪರ್ಯಾಯ ವ್ಯವಸ್ಥೆಗಾಗಿ ಸೋಲಾರ್ ಉಪಕರಣಗಳನ್ನು ಅಳವಡಿಸಿಕೊಳ್ಳತಕ್ಕದ್ದು.

9) ಆರ್ಕಿಟಾರರು ಕಾಮಗಾರಿ ಪ್ರಾರಂಭಿಸುವ ಮೊದಲು ಕಾಮಗಾರಿ ಪ್ರಾರಂಭಿಕ ಪ್ರಮಾಣ ಪತ್ರ ಹಾಗೂ ಕಾಮಗಾರಿ ಮುಕ್ತಾಯದ ನಂತರ ಸ್ವಾಧೀನಾನುಭವ ಪತ್ರವನ್ನು ಬೆಂಗಳೂರು ಅಭಿವೃದ್ಧಿ ಪ್ರಾಧಿಕಾರದಿಂದ ಪಡೆಯುವುದು ಕಡ್ಡಾಯವಿರುತ್ತದೆ.

10) ಕಟ್ಟಡದ ಗುಣಮಟ್ಟ, ಸುರಕ್ಷತೆ ಹಾಗೂ ವಿನ್ಯಾಸಗಳಿಗೆ ಬೆಂಗಳೂರು ಅಭಿವೃದ್ಧಿ ಪ್ರಾಧಿಕಾರವು ಯಾವುದೇ ರೀತಿಯಿಂದ ಜವಾಬ್ದಾರರಾಗಿರುವುದಿಲ್ಲ. ಈ ಅಂಶಗಳ ಪೂರ್ಣ ಜವಾಬ್ದಾರಿಯು ಅಭಿವೃದ್ಧಿದಾರರದ್ದೇ ಆಗಿರುತ್ತದೆ.

11) ಯೋಜನೆಯಲ್ಲಿ ಮಳೆ ನೀರು ಕೊಯ್ಲಿಗಾಗಿ ಸೂಕ್ತ ವ್ಯವಸ್ಥೆಯನ್ನು ಕಲ್ಪಿಸಿಕೊಂಡು ಗೃಹ ಹಾಗೂ ಇನ್ನಿತರೆ ಉಪಯೋಗಗಳಿಗಾಗಿ ಬಳಸಲು ಅವಕಾಶ ಕಲ್ಪಿಸಿಕೊಳ್ಳತಕ್ಕದ್ದು.

12) ಹಸಿಯತ ನೀರು ಹಾಗೂ ಬಳಸಿದ ನೀರಿಗಾಗಿ ಪ್ರತ್ಯೇಕ ಪೈಪ್ ಲೈನುಗಳನ್ನು (Dual Piping System) ಅಳವಡಿಸುವುದು.

13) ಅಭಿವೃದ್ಧಿದಾರರು ಒಳಚರಂಡಿ ವ್ಯವಸ್ಥೆ ಕಾಮಗಾರಿಯನ್ನು ಸಂಬಂಧಪಟ್ಟ ಇಲಾಖೆಗೆ (BWSSB & DB) ನಿಗದಿಪಡಿಸಿದ ಹಣವನ್ನು ಸಂದಾಯ ಮಾಡಿ ಇಲಾಖೆಯವರ ಮಾರ್ಗದರ್ಶನದಲ್ಲಿ ನಿರ್ವಹಿಸುವುದು.

14) ಆರ್ಕಿಟಾರರು ಕಟ್ಟಡದ ಅವರಣದಲ್ಲಿ ಗಿಡಗಳನ್ನು ನೆಡುವುದು ಕಡ್ಡಾಯವಿರುತ್ತದೆ.

15) ಆರ್ಕಿಟಾರರು ಯಾವುದೇ ರೀತಿಯ ಪ್ಲಾಸ್ಟಿಕ್, ಪೆಪರ್, ಗಾರ್ಬೇಜ್ ಇತ್ಯಾದಿ ತ್ಯಾಜ್ಯಗಳನ್ನು ಸಂಗ್ರಹಿಸಿ Dry waste ಮತ್ತು Wet waste ಅನ್ನು ಬೇರ್ಪಡಿಸಿ ನಿಗದಿತ ಸ್ಥಳಕ್ಕೆ ಸಾಗಿಸಲು ಸೂಕ್ತ ವ್ಯವಸ್ಥೆಯನ್ನು ಕಡ್ಡಾಯವಾಗಿ ಮಾಡಿಕೊಳ್ಳತಕ್ಕದ್ದು.

16) ಕಾಮಗಾರಿ ಪ್ರಾರಂಭಿಸುವುದಕ್ಕಿಂತ ಪೂರ್ವದಲ್ಲಿ ಸಂಬಂಧಪಟ್ಟ ಇಲಾಖೆಯಿಂದ ಖಾತಾ ಪತ್ರ ಪಡೆಯುವುದು.

17) ಪ್ರಧಾನ ಕಾರ್ಯದರ್ಶಿಗಳು, ಕಾರ್ಮಿಕ ಇಲಾಖೆ ಬೆಂಗಳೂರು ರವರ ದಿನಾಂಕ: 04-03-2006 ರಂದು ವಿಧಿಸಿದ ಷರತ್ತುಗಳಿಗೆ ಆರ್ಕಿಟಾರರು ಭದ್ಧರಾಗಿರತಕ್ಕದ್ದು.

18) ಆರ್ಕಿಟಾರರು ನೀರು ಸರಬರಾಜಿಗಾಗಿ ಸಂಬಂಧಪಟ್ಟ ಇಲಾಖೆಯನ್ನು (BWSSB) ಆಲಂಬಿಸದೇ ನೀರಿಗಾಗಿ ತಮ್ಮ ಸ್ವಂತ ವ್ಯವಸ್ಥೆ ಮಾಡಿಕೊಳ್ಳುವುದು.

19) ಅಭಿವೃದ್ಧಿದಾರರು ಎಮ್ಯುಸ್ ಲೆಕ್ಕ ತ್ತಿ ಟ್ರಾನ್ಸ್ ಫಾರ್ಮರ್, RWH, STP, Garbage Yard, ಹಾಗೂ STP. ಗಾಗಿ (ಮಂಜೂರಾದ ನಕ್ಷೆಯಲ್ಲಿ ತೋರಿಸಿದಂತೆ) ಮೀಸಲಿರಿಸಿದ ಜಾಗದಲ್ಲಿಯೇ ಅದನ್ನು ಸ್ಥಾಪಿಸುವುದು.

20) ಅಭಿವೃದ್ಧಿದಾರರು ಯೋಜನೆ/ಕಟ್ಟಡ ನಿರ್ಮಾಣಕ್ಕಾಗಿ ಅಗತ್ಯ ವಿನ್ಯಾಸಗಳನ್ನು ತಯಾರಿಸಿಕೊಳ್ಳಲು ಕರ್ನಾಟಕ ರಾಜ್ಯ ಸರ್ಕಾರದಿಂದ ನೋಂದಾಯಿತ Structural Engineer ರವರನ್ನು ನೇಮಿಸಿಕೊಂಡು ಅಗತ್ಯ ತಾಂತ್ರಿಕ ವಿನ್ಯಾಸಗಳನ್ನು ತಯಾರಿಸಿಕೊಂಡು ಕಟ್ಟಡ ನಿರ್ಮಾಣ ಕಾರ್ಯವನ್ನು ಕೈಗೊಳ್ಳಗಳತಕ್ಕದ್ದು. ಕಟ್ಟಡವನ್ನು ನಿರ್ಮಿಸಿರುವ ಬಗ್ಗೆ Structural Engineer ರವರಿಂದ ನಮೂನೆ-I ರಲ್ಲಿ ಪ್ರಮಾಣ ಪತ್ರವನ್ನು (Affidavit) ಸ್ವಾಧೀನಾನುಭವ ಪತ್ರ ಪಡೆಯುವ ಸಮಯದಲ್ಲಿ ಕಡ್ಡಾಯವಾಗಿ ಸಲ್ಲಿಸತಕ್ಕದ್ದು.

21) ಅಭಿವೃದ್ಧಿದಾರರು ಯೋಜನೆ/ಕಟ್ಟಡ ನಿರ್ಮಾಣ ಕಾರ್ಯವನ್ನು ಸರ್ಕಾರದಿಂದ ನೋಂದಾಯಿತ ವಿನ್ಯಾಸಕಾರರಿಂದ (Architect) ಪೂರ್ಣಗೊಳಿಸುವುದು ಹಾಗೂ ಕಟ್ಟಡದ ಕಾಮಗಾರಿ ಪೂರ್ಣಗೊಂಡ ನಂತರ ವಿನ್ಯಾಸಕಾರರಿಂದ Completion Certificate ಪಡೆದು ಸಲ್ಲಿಸುವುದು.

22) ಆರ್ಕಿಟಾರರು ಕಟ್ಟಡದಲ್ಲಿನ ವಿದ್ಯುತ್ತೀಕರಣ ಕಾಮಗಾರಿಗಳನ್ನು ಸರ್ಕಾರದಿಂದ ನೋಂದಾಯಿತ Electrical Contractor ರವರಿಂದ ಪೂರ್ಣಗೊಳಿಸುವುದು.

23) ಆರ್ಕಿಟಾರರು ಕಟ್ಟಡ ನಿರ್ಮಾಣ ಸಮಯದಲ್ಲಿ ಕಟ್ಟಡ ನಿರ್ಮಾಣ ಸಾಮಗ್ರಿಗಳಿಂದಾಗಲೀ ಇನ್ನಾವುದೇ ಸಾಮಗ್ರಿಗಳಿಂದಾಗಲೀ ಸಾರ್ವಜನಿಕರಿಗೆ ಹಾಗೂ ಪರಿಸರಕ್ಕೆ ಯಾವುದೇ ತೊಂದರೆಯಾಗದಂತೆ ಸೂಕ್ತ ಬ್ಯಾರಿಕೇಡಿಂಗ್ ವ್ಯವಸ್ಥೆ ಮಾಡಿಕೊಂಡು ನಿರ್ಮಾಣ ಕಾರ್ಯ ಕೈಗೊಳ್ಳತಕ್ಕದ್ದು. ತಪ್ಪಿದಲ್ಲಿ ನಿಯಮಾನುಸಾರ ಕ್ರಮಕೈಗೊಳ್ಳಲಾಗುವುದು.

24) ಆರ್ಕಿಟಾರರು ನಕ್ಷೆ ಮಂಜೂರಾತಿಗಾಗಿ ಯಾವುದೇ ತಪ್ಪು ರಾಖಲೆಗಳನ್ನೊಳಗಾದರು ಸಲ್ಲಿಸಿರುವುದು ಕಂಡುಬಂದಲ್ಲಿ ಮಂಜೂರಾದ ಕಟ್ಟಡದ ನಕ್ಷೆಯು ತನ್ನಿಂತಾನೆ ರದ್ದಾಗುವುದು. ಹಾಗೂ ಕಾನೂನು ರೀತ್ಯಾ ಸೂಕ್ತ ಕ್ರಮ ಜರುಗಿಸಲಾಗುವುದು.

25) ಕಟ್ಟಡ ನಿರ್ಮಾಣದ ಸಮಯದಲ್ಲಿ ಸೆಂಟ್ರೆರಿಂಗ್ ಅಥವಾ ಇನ್ನಿತರೆ ಕಾರಣಗಳಿಂದ ಏನಾದರೂ ಅನಾಹುತ ಸಂಭವಿಸಿದಲ್ಲಿ ಅದಕ್ಕೆ ಆರ್ಕಿಟಾರರು ಸಂಪೂರ್ಣ ಜವಾಬ್ದಾರರಾಗಿರುತ್ತಾರೆ. ನಕ್ಷೆ ಮಂಜೂರಾತಿ ನೀಡಿದ ಇಲಾಖೆಯು ಜವಾಬ್ದಾರರಾಗಿರುವುದಿಲ್ಲ.

26) ಬೆಂಗಳೂರು ಅಭಿವೃದ್ಧಿ ಪ್ರಾಧಿಕಾರವು ಆಗಿಂದಾಗ್ಗೆ ವಿಧಿಸುವ ಷರತ್ತುಗಳಿಗೆ ಆರ್ಕಿಟಾರರು ಭದ್ಧರಾಗಿರತಕ್ಕದ್ದು.

ಕಟ್ಟಡ ನಕ್ಷೆ ಮಂಜೂರಾತಿಯ ಶುಲ್ಕಗಳು ಈ ಕೆಳಗಿನಂತಿವೆ:- (ಮೊತ್ತ ರೂಗಳಲ್ಲಿ)

1.	ನಕ್ಷೆ ಪರಿಶೀಲನಾ ಶುಲ್ಕ	1176152.00
2.	ನೆಲ ಬಾಡಿಗೆ:	1236312.00
3.	ಅಭಿವೃದ್ಧಿ ಶುಲ್ಕ	70840.00
4.	ಕೊಳಚೆ ನಿರ್ಮೂಲನಾ ಶುಲ್ಕ	106473.00
5.	ಕಾರ್ಮಿಕ ಕಲ್ಯಾಣ ನಿಧಿ	2057090.00
6.	ಭದ್ರತಾ ಠೇವಣಿ:	1545389.00
7.	ನಕ್ಷೆ ಪ್ರತಿಗಳ ಶುಲ್ಕ	98000.00
8.	ಕರ ಅಭಿವೃದ್ಧಿ ಶುಲ್ಕ ಪ್ರಾಧಿಕಾರದ ಆದಾಯ ಸಂಖ್ಯೆ: 82/2012 ದಿನಾಂಕ: 28.03.2012	Paid
	ಒಟ್ಟು ಪಾವತಿಸಬೇಕಾದ ಮೊತ್ತ	62,90,256.00

(ಅರವತ್ತೆರಡು ಲಕ್ಷದ ಸಾವಿರದ ಎರಡುನೂರ ಐವತ್ತಾರು ರೂಪಾಯಿಗಳು ಮಾತ್ರ)

The plan has been approved by the Commissioner Vide Approval No. 364, date: 16.04.2015.

The Applicant has remitted the fees vide Challan No:- 196, Dated: 16.04.2015.

ನಮ/ಅಪ/ಆಅ 1/1AP/BL/02/2015-2016
ಬೆಂಗಳೂರು ಅಭಿವೃದ್ಧಿ ಪ್ರಾಧಿಕಾರ, ಬೆಂಗಳೂರು ಪಶ್ಚಿಮ ನೀಡಿರುವ ಪರವಾನಿಗೆಯ ಅವಧಿ ವರ್ಷಗಳ ಅವಧಿಗೆ
(16-4-2015 ರಿಂದ 15-4-2017 ರ ವರೆಗೆ) ಮಾತ್ರ ಮಾನ್ಯತೆ ಪಡೆದಿರುತ್ತದೆ.

16.4.15

ಆಯುಕ್ತರ ಪರವಾಗಿ
ಬೆಂಗಳೂರು ಅಭಿವೃದ್ಧಿ ಪ್ರಾಧಿಕಾರ
ಬೆಂಗಳೂರು.

SCHEDULE OF OPENINGS

TYPE	SIZE	DESCRIPTION
ED	1.10 x 2.10	MAIN DOOR
FD	2.40 x 2.10	FOLDING DOOR
DD	1.20 x 2.10	DOOR
D1	0.90 x 2.10	DOOR
D2	0.75 x 2.10	TOILET DOOR
W	1.40 x 1.40	WINDOW
V	0.70 x 0.70	TOILET VENTILATOR

OWNER'S SIGNATURE

ARCHITECT'S SIGNATURE

PROJECT:

RESIDENTIAL BUILDING PLAN
AT SY NO 40(P)(40/2&40/3),89,90,91,232,233(P) OF KAMBIPURA VILLAGE, KENGERI HOBLI, BANGALORE SOUTH TALUK.

DRAWING TITLE:

GROUND FLOOR PLAN
Community space & E.W.S floor plans

DRG.NO.:	4 OF 6
SCALE:	1: 300
DATE:	16/04/2015

N

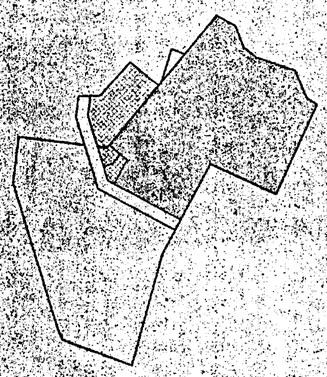

KEY PLAN

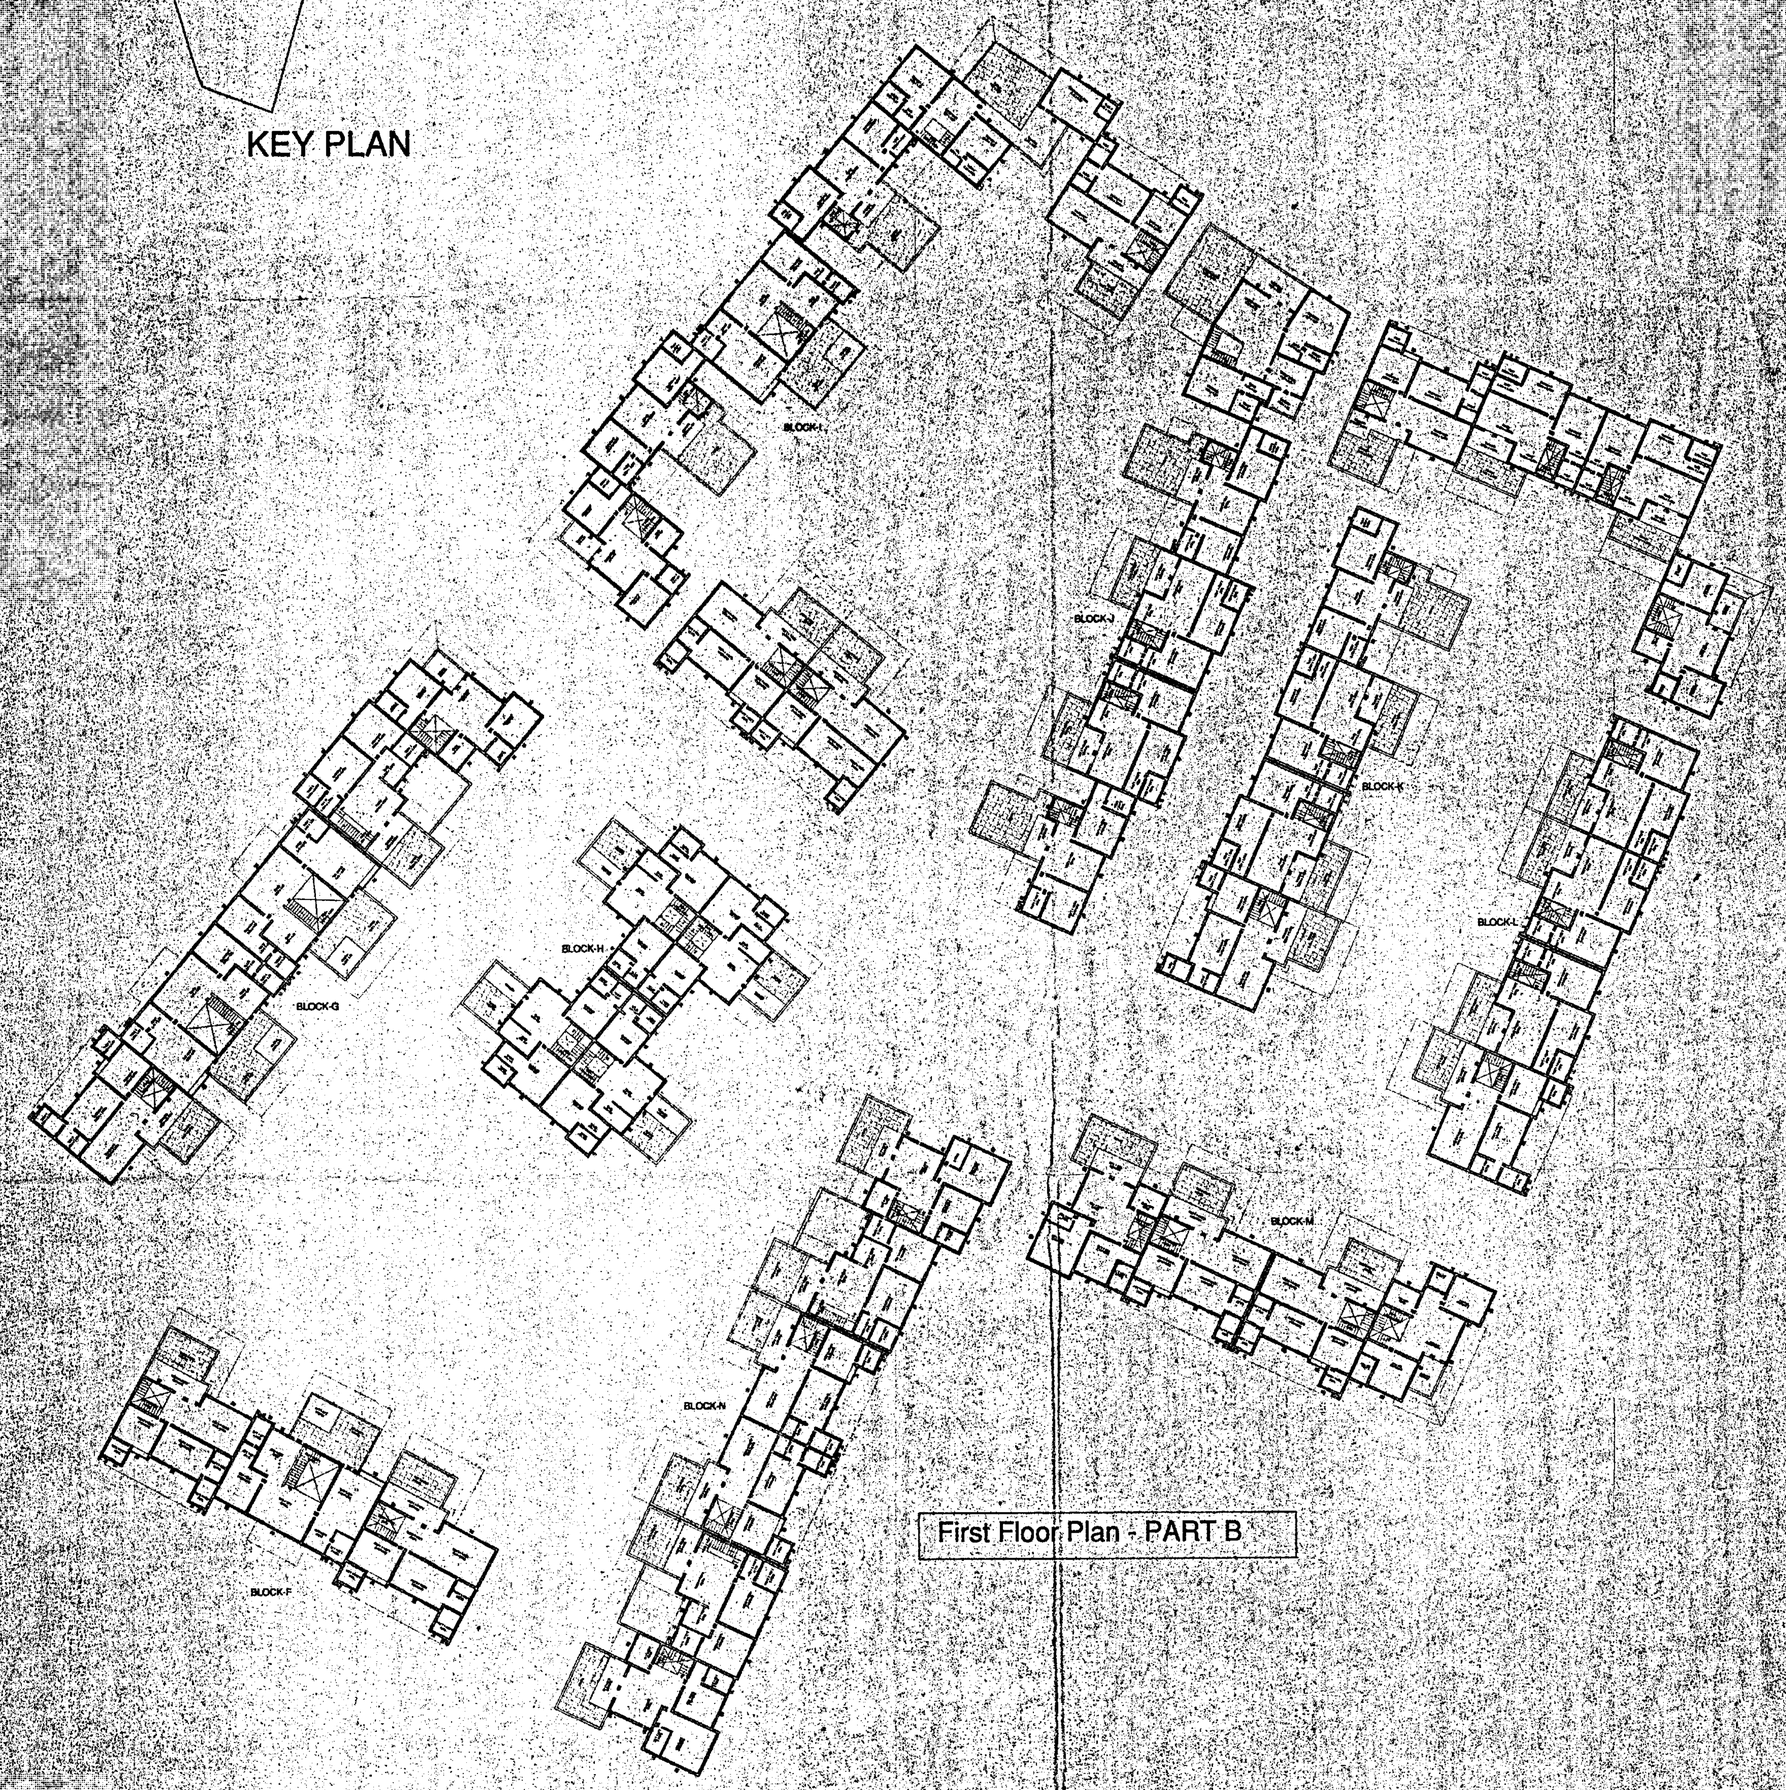

First Floor Plan - PART B

Elevation

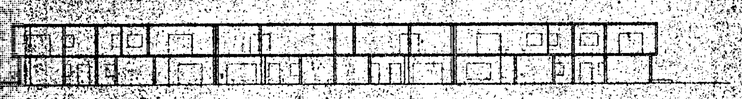

Section A-A

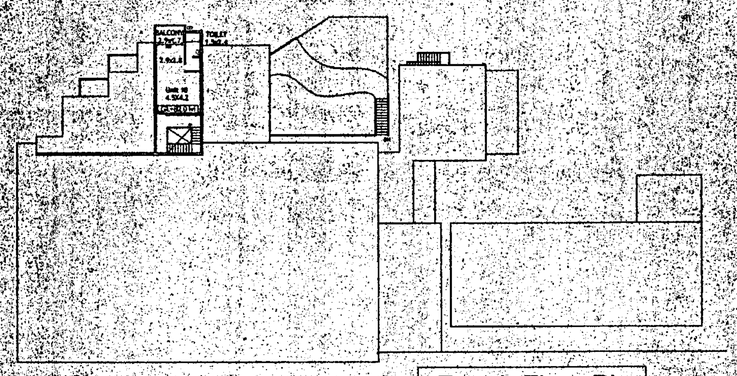

Fourth Floor Plan

1.	ನಕ್ಷೆ ಪರಿಶೀಲನಾ ಶುಲ್ಕ	6123.00
2.	ನೆಲ ಬಾಡಿಗೆ:	1218312.00
3.	ಅಭಿವೃದ್ಧಿ ಶುಲ್ಕ	76340.00
4.	ಕೊಳಚೆ ನಿರ್ಮೂಲನಾ ಶುಲ್ಕ	10672.00
5.	ಕಾರ್ಮಿಕ ಕಲ್ಯಾಣ ನಿಧಿ	2067000.00
6.	ಭದ್ರತಾ ಠೇವಣಿ	1545289.00
7.	ನಕ್ಷೆ ಪ್ರತಿಗಳ ಶುಲ್ಕ	38000.00
8.	ಕೆರೆ ಅಭಿವೃದ್ಧಿ ಶುಲ್ಕ ಪಾವತಿಸಿರುವ ಡಿ.ಡಿ.ನಂ. 93/2012 ದಿನಾಂಕ 28.03.2012	Paid
	ಒಟ್ಟು ಪಾವತಿಸಬೇಕಾದ ಮೊತ್ತ	42,80,256.00

ಅರವತ್ತೆರಡು ಲಕ್ಷದ ಎಂಭತ್ತು ಸಾವಿರದ ಎನ್ನುನೂರ ಐವತ್ತಾರು ರೂಪಾಯಿಗಳು ಮಾತ್ರ

The plan has been approved by Hon'ble Commissioner Vide Approval No. 344, Date: 15.04.2016.

The Applicant has remitted the fees Vide Challan No. 196, Dated: 15.04.2016.

ಷರತ್ತುಗಳು ಹೀಗಿವೆ:

1) ವ್ಯವಸಾಯೇತರ ವಾಸದ ಉದ್ದೇಶದ ಬಳಕೆಯಿಂದಾಗಿ ಪರಿವರ್ತನೆಯ ತೆರಿಗೆಗಳಿಗೆ ಬದ್ಧರಾಗಿರುವುದು.
2) ಪ್ರಾಧಿಕಾರದ ನಗರ ಯೋಜನಾ ಸದಸ್ಯರ ವಿಶೇಷಾಧಿಕಾರದಿಂದ ನೀಡಿರುವ ಕಾರ್ಯಾದೇಶ ಪತ್ರ ಸಂಖ್ಯೆ: ಬೆಂಅಪ್ರಾ/ನಯೋಜ/BJP/369/2015-16, ದಿ: 15.04.2016 ರಲ್ಲಿ ವಿಧಿಸಿರುವ ಷರತ್ತುಗಳನ್ನು ಪಾಲಿಸುವುದು.
3) ಪ್ರಾಧಿಕಾರದಿಂದ ಮಂಜೂರಾದ ನಕ್ಷೆಯ ಪ್ರತಿಯನ್ನು ಕಟ್ಟಡ ನಿರ್ಮಾಣ ಜಾಗದ ಸ್ಥಳದಲ್ಲಿ ಕಡ್ಡಾಯವಾಗಿ ಪ್ರದರ್ಶಿಸತಕ್ಕದ್ದು.
4) ಕಟ್ಟಡ ನಿರ್ಮಾಣಕ್ಕೆ ಸಂಬಂಧಿಸಿದಂತೆ ಎಲ್ಲ ಅಗತ್ಯ ನಿಯಮ ನಿಬಂಧನೆಗಳು ಹಾಗೂ ನಿರ್ಮಾಣ ಮಾರ್ಗದರ್ಶಿ ಪತ್ರದಲ್ಲಿ ವಿಧಿಸಿದ ಷರತ್ತುಗಳನ್ನು ಇವೆರಡೂ ತಪ್ಪದೇ ಪಾಲಿಸುವುದು ತಪ್ಪಿದಲ್ಲಿ ಸ್ವಾಧೀನಾನುಭವ ಪತ್ರ (Occupation Certificate) ದೊರೆಯುವುದಿಲ್ಲ ಮತ್ತು ಕೊಳವೆ ಸಂಪರ್ಕವನ್ನು ನೀಡಲಾಗುವುದಿಲ್ಲ ಹಾಗೂ ತೆಗೆದುಕೊಳ್ಳಲಾಗುವುದಿಲ್ಲ.
5) ಅಭಿವೃದ್ಧಿದಾರರು ಭದ್ರತಾ ಸಿಬ್ಬಂದಿಯವರನ್ನು ನೇಮಿಸಿ ಕಟ್ಟಡದ ಪ್ರವೇಶ ದ್ವಾರದಲ್ಲಿ ಒಳಬರುವ ಹಾಗೂ ಹೊರಹೋಗುವ ವಾಹನಗಳಿಗೆ ಪ್ರತ್ಯೇಕ ವ್ಯವಸ್ಥೆಯನ್ನು ಕಲ್ಪಿಸಿ ಸಾರ್ವಜನಿಕರಿಗೆ ಹಾಗೂ ವಾಹನ ಸಂಚಾರಕ್ಕೆ ತೊಂದರೆಯಾಗದಂತೆ ನೋಡಿಕೊಳ್ಳುವುದು.
6) ಕಟ್ಟಡದ ನಿರ್ಮಾಣ ವೆಚ್ಚವು ಪ್ರತೀ ಚದರ ಮೀಟರ್‌ಗೆ ರೂ. 5,000/- ಕ್ಕಿಂತ ಹೆಚ್ಚಾದಲ್ಲಿ ಕಾರ್ಮಿಕ ಕಲ್ಯಾಣ ನಿಧಿಗೆ ಅಂದಾಜು ಕಟ್ಟಡದ ಕರ್ ರೂ. ರಷ್ಟು ಮೊತ್ತವನ್ನು ಪ್ರಾಧಿಕಾರಕ್ಕೆ ಭರಿಸತಕ್ಕದ್ದು.
7) ಅರ್ಜಿದಾರರು ಕಟ್ಟಡ ನಕ್ಷೆ ಮಂಜೂರಾತಿ ಸಮಯದಲ್ಲಿ ಬಳಿ ಇರುವ ಮಾಹಿತಿ ಆಧರಿಸಿದ್ದಲ್ಲಿ ಶುಲ್ಕ, ಅಥವಾ ಇನ್ನಾವುದೇ ಶುಲ್ಕಗಳನ್ನು ರಿವಿಸಿಯಲ್ಲಿ/ನಂತರ ನಿರ್ಮಾಣಗಳಿಗೆ ಕಟ್ಟಡ ಪ್ರಾರಂಭಿಸುವ ಮೊದಲು ಸಂದಾಯ ಮಾಡತಕ್ಕದ್ದು.
8) ಅರ್ಜಿದಾರರು ಕಟ್ಟಡಕ್ಕೆ ಬೇಕಾದ ವಿದ್ಯುತ್ ಶಕ್ತಿಯು ಪರ್ಯಾಯವಾಗಿ ಸೂರ್ಯನ ಉಪಕರಣಗಳನ್ನು ಅಳವಡಿಸಿಕೊಳ್ಳತಕ್ಕದ್ದು.
9) ಅರ್ಜಿದಾರರು ಕಾಮಗಾರಿ ಪ್ರಾರಂಭಿಸುವ ಮೊದಲು ಕಾಮಗಾರಿ ಪ್ರಾರಂಭಿಸಿ ಕ್ರಮವಾಗಿ ಪತ್ರ ಹಾಗೂ ಕ್ರಮಗಾರಿ ಮುಕ್ತಾಯದ ನಂತರ ಸ್ವಾಧೀನಾನುಭವ ಪತ್ರವನ್ನು ಪಡೆಯಲು ಅರ್ಜಿಯನ್ನು ಪ್ರಾಧಿಕಾರದಿಂದ ಪಡೆಯುವುದು ಕಡ್ಡಾಯವಾಗಿದೆ.
10) ಕಟ್ಟಡದ ಗುಣಮಟ್ಟ, ಸುರಕ್ಷತೆ ಹಾಗೂ ವಿನ್ಯಾಸಗಳಿಗೆ ಯಾವುದೇ ಅರ್ಜಿಯನ್ನು ಪ್ರಾಧಿಕಾರವು ಯಾವುದೇ ರೀತಿಯಿಂದ ಜವಾಬ್ದಾರರಾಗಿರುವುದಿಲ್ಲ. ಈ ಬಗ್ಗೆ ಸಂಪೂರ್ಣ ಜವಾಬ್ದಾರಿಯು ಅಭಿವೃದ್ಧಿದಾರರದ್ದೇ ಆಗಿರುತ್ತದೆ.
11) ಯೋಜನೆಯಲ್ಲಿ ಮಳೆ ನೀರು ಕೊಯ್ಲಿಗಾಗಿ ಸೂಕ್ತ ವ್ಯವಸ್ಥೆಯನ್ನು ಕಲ್ಪಿಸಿಕೊಂಡು ಗೃಹ ಹಾಗೂ ಇನ್ನಿತರೆ ಉಪಯೋಗಗಳಿಗಾಗಿ ಬಳಸಲು ಅವಕಾಶ ಕಲ್ಪಿಸಿಕೊಳ್ಳತಕ್ಕದ್ದು.
12) ಉಪಯುಕ್ತ ನೀರು ಹಾಗೂ ಬಳಸಿದ ನೀರಿಗಾಗಿ ಪ್ರತ್ಯೇಕ ಕೊಳವೆ ಮಾರ್ಗಗಳನ್ನು ಮತ್ತು (Piping System) ಅಳವಡಿಸುವುದು.
13) ಅಭಿವೃದ್ಧಿದಾರರು ಒಳಚರಂಡಿ ವ್ಯವಸ್ಥೆ ಕಾಮಗಾರಿಯನ್ನು ಸಂಬಂಧಪಟ್ಟ ಇಲಾಖೆಗೆ (BWSSB & DB) ನಿರ್ಧಿಷ್ಟಪಡಿಸಿದ ಷರತ್ತು ಮತ್ತು ಮಾರ್ಗದರ್ಶನದಲ್ಲಿ ನಿರ್ವಹಿಸುವುದು.
14) ಅರ್ಜಿದಾರರು ಕಟ್ಟಡದ ಆವರಣದಲ್ಲಿ ಗಿಡಗಳನ್ನು ನೆಡುವುದು ಕಡ್ಡಾಯವಾಗಿದೆ.
15) ಅರ್ಜಿದಾರರು ಯಾವುದೇ ರೀತಿಯ ಪ್ಲಾಸ್ಟಿಕ್ ಕವರ್ ಗಳಾಗಲಿ ಇತರೆ ಪ್ಲಾಸ್ಟಿಕ್ ತ್ಯಾಜ್ಯಗಳನ್ನು ಸಂಗ್ರಹಿಸಿ Dry waste ಮತ್ತು Wet waste ಅನ್ನು ಬೇರ್ಪಡಿಸಿ ನಿಗದಿತ ಸ್ಥಳಕ್ಕೆ ಸಾಗಿಸಲು ಸೂಕ್ತ ವ್ಯವಸ್ಥೆಯನ್ನು ಕಡ್ಡಾಯವಾಗಿ ಮಾಡಿಕೊಳ್ಳತಕ್ಕದ್ದು.
16) ಕಾಮಗಾರಿ ಪ್ರಾರಂಭಿಸುವುದಕ್ಕಿಂತ ಪೂರ್ವದಲ್ಲಿ ಸಂಬಂಧಪಟ್ಟ ಇಲಾಖೆಯ ಅನುಮತಿ ಪತ್ರ ಪಡೆಯುವುದು.
17) ಪ್ರಧಾನ ಕಾರ್ಯದರ್ಶಿಗಳು, ಕಾರ್ಮಿಕ ಇಲಾಖೆ ಬೆಂಗಳೂರು ರವರ ನಿರ್ದೇಶನದಂತೆ ರಚಿಸಿದ ಷರತ್ತುಗಳಿಗೆ ಅರ್ಜಿದಾರರು ಬದ್ಧರಾಗಿರತಕ್ಕದ್ದು.
18) ಅರ್ಜಿದಾರರು ನೀರು ಸರಬರಾಜಿಗಾಗಿ ಸಂಬಂಧಪಟ್ಟ ಇಲಾಖೆಯನ್ನು (BWSSB) ಹೊರತುಪಡಿಸಿ ನೀರಿಗಾಗಿ ತಮ್ಮ ಸ್ವಂತ ವ್ಯವಸ್ಥೆ ಮಾಡಿಕೊಳ್ಳುವುದು.
19) ಅಭಿವೃದ್ಧಿದಾರರು ವಿದ್ಯುತ್ ಲಭ್ಯತೆ ಟ್ರಾನ್ಸ್‌ಫಾರ್ಮರ್, KVA, ಇತ್ಯಾದಿ ಇತ್ಯಾದಿ ಹಾಗೂ S.T.P. ಗಾಗಿ (ಮಂಜೂರಾದ ನಕ್ಷೆಯಲ್ಲಿ ತೋರಿಸಿರುವಂತೆ) ನಿರ್ಮಿಸಿಕೊಡಲು ಅರ್ಜಿಯನ್ನು ಅದನ್ನು ಸ್ಥಾಪಿಸುವುದು.
20) ಅಭಿವೃದ್ಧಿದಾರರು ಯೋಜನೆ/ಕಟ್ಟಡ ನಿರ್ಮಾಣಕ್ಕಾಗಿ ಅಗತ್ಯ ವಿನ್ಯಾಸಗಳನ್ನು ತಯಾರಿಸಿಕೊಳ್ಳಲು ಕರ್ನಾಟಕ ರಾಜ್ಯ ಸರ್ಕಾರದಿಂದ ಮಾನ್ಯತೆಯ Structural Engineer ರವರನ್ನು ನೇಮಿಸಿಕೊಂಡು ಅಗತ್ಯ ತಾಂತ್ರಿಕ ವಿನ್ಯಾಸಗಳನ್ನು ತಯಾರಿಸಿಕೊಂಡು ಕಟ್ಟಡ ನಿರ್ಮಾಣ ಕಾರ್ಯವನ್ನು ಕೈಗೊಳ್ಳತಕ್ಕದ್ದು. ಕಟ್ಟಡವನ್ನು ನಿರ್ಮಿಸಿದ ನಂತರ Structural Engineer ರವರಿಂದ ನಮೂನೆ-I ರಲ್ಲಿ ಪ್ರಮಾಣ ಪತ್ರವನ್ನು (Assessment Certificate) ಸ್ವಾಧೀನಾನುಭವ ಪತ್ರ ಪಡೆಯುವ ಸಮಯದಲ್ಲಿ ಕಡ್ಡಾಯವಾಗಿ ಸಲ್ಲಿಸತಕ್ಕದ್ದು.
21) ಅಭಿವೃದ್ಧಿದಾರರು ಯೋಜನೆ/ಕಟ್ಟಡ ನಿರ್ಮಾಣ ಕಾರ್ಯವನ್ನು ಪೂರ್ಣಗೊಳಿಸಿದ ನಂತರ ಪರವಾನಿಗೆ ಪಡೆದ ಎನ್ನಾಸಕಾರರಿಂದ (Architect) ಮೊದಲನೆಯ ಹಾಗೂ ಕಟ್ಟಡ ಕಾಮಗಾರಿ ಪೂರ್ಣಗೊಂಡ ನಂತರ ಎನ್ನಾಸಕಾರರಿಂದ Completion Certificate ಪಡೆದು ಸಲ್ಲಿಸುವುದು.
22) ಅರ್ಜಿದಾರರು ಕಟ್ಟಡದಲ್ಲಿನ ವಿದ್ಯುತ್ತೀಕರಣ ಕಾಮಗಾರಿಗಳನ್ನು ಪರವಾನಿಗೆ ನೊಂದಾಯಿತ Electrical Contractor ರವರಿಂದ ಪೂರ್ಣಗೊಳಿಸುವುದು.
23) ಅರ್ಜಿದಾರರು ಕಟ್ಟಡ ನಿರ್ಮಾಣ ಸಮಯದಲ್ಲಿ ಕಟ್ಟಡ ನಿರ್ಮಾಣ ಸಾಮಗ್ರಿಗಳಿಂದಾಗಲೀ ಇನ್ನಾವುದೇ ಸಾಮಗ್ರಿಗಳಿಂದಾಗಲೀ ಪಾದಚಾರಿಗಳಿಗೆ ಹಾಗೂ ಪರಿಸರಕ್ಕೆ ತೊಂದರೆಯಾಗದಂತೆ ಸೂಕ್ತ ಬ್ಯಾರಿಕೇಡಿಂಗ್ ವ್ಯವಸ್ಥೆ ಮಾಡಿಕೊಂಡು ನಿರ್ಮಾಣ ಕಾರ್ಯ ಕೈಗೊಳ್ಳತಕ್ಕದ್ದು. ತಪ್ಪಿದ್ದಲ್ಲಿ ನಿಯಮಾನುಸಾರ ಕ್ರಮಕೈಗೊಳ್ಳಲಾಗುವುದು.
24) ಅರ್ಜಿದಾರರು ನಕ್ಷೆ ಮಂಜೂರಾತಿಗಾಗಿ ಯಾವುದೇ ತಪ್ಪು ದಾಖಲೆಗಳನ್ನು ಸಲ್ಲಿಸಿರುವುದು ಕಂಡುಬಂದಲ್ಲಿ ಮಂಜೂರಾದ ಕಟ್ಟಡ ನಕ್ಷೆಯು ತನ್ನಿಂತಾನೆ ರದ್ದಾಗುವುದು ಹಾಗೂ ಕಾನೂನು ರೀತ್ಯಾ ಸೂಕ್ತ ಕ್ರಮ ಜರುಗಿಸಲಾಗುವುದು.
25) ಕಟ್ಟಡ ನಿರ್ಮಾಣದ ಸಮಯದಲ್ಲಿ ಸೆಂಟ್ರಿಂಗ್ ಅಥವಾ ಇನ್ನಿತರೆ ಕಾರಣಗಳಿಂದ ವಿಪರೀತ ಅನಾಹುತ ಸಂಭವಿಸಿದಲ್ಲಿ ಅದಕ್ಕೆ ಆರ್ಕಿಟೆಕ್ಟರು ಸಂಪೂರ್ಣ ಜವಾಬ್ದಾರರಾಗಿರುತ್ತಾರೆ. ನಕ್ಷೆ ಮಂಜೂರಾತಿ ನೀಡಿದ ಅಧಿಕಾರಿಯು ಜವಾಬ್ದಾರರಾಗಿರುವುದಿಲ್ಲ.
26) ಬೆಂಗಳೂರು ಅಭಿವೃದ್ಧಿ ಪ್ರಾಧಿಕಾರವು ಹೊಂದಾಗ ನೀಡಿರುವ ಷರತ್ತುಗಳಿಗೆ ಅರ್ಜಿದಾರರು ಬದ್ಧರಾಗಿರತಕ್ಕದ್ದು.

ಅರ್ಜಿದಾರರು/ಅಭಿವೃದ್ಧಿದಾರರು ಸಹಿ

ಕಟ್ಟಡ ನಕ್ಷೆ ಮಂಜೂರಾತಿಯ ಶುಲ್ಕಗಳು ಈ ಕೆಳಗಿನಂತಿವೆ:

SCHEDULE OF OPENINGS		
TYPE	SIZE	DESCRIPTION
SD	1.05 x 2.10	MAIN DOOR
PD	0.90 x 2.10	PUJA/MBL DOOR
DD	0.75 x 2.10	DOOR
D1	0.90 x 2.10	DOOR
DS	0.75 x 2.10	TOILET DOOR
W	1.40 x 1.40	WINDOW
V	0.70 x 0.075	TOILET VENTILATOR

OWNER'S SIGNATURE

ARCHITECT'S SIGNATURE

PROJECT:
RESIDENTIAL BUILDING PLAN
AT SY NO.69/P(402/3),69/P(1,2,3),69/P(2,3),69/P(1) OF KAMBIPURA VILLAGE, KENGERI HOBLI, BANGALORE SOUTH TALUK.

DRAWING TITLE:
FLOOR PLANS
ELEVATION & SECTION

DRG.NO.	5 OF 6
SCALE	1:200
DATE	16/04/2015

N